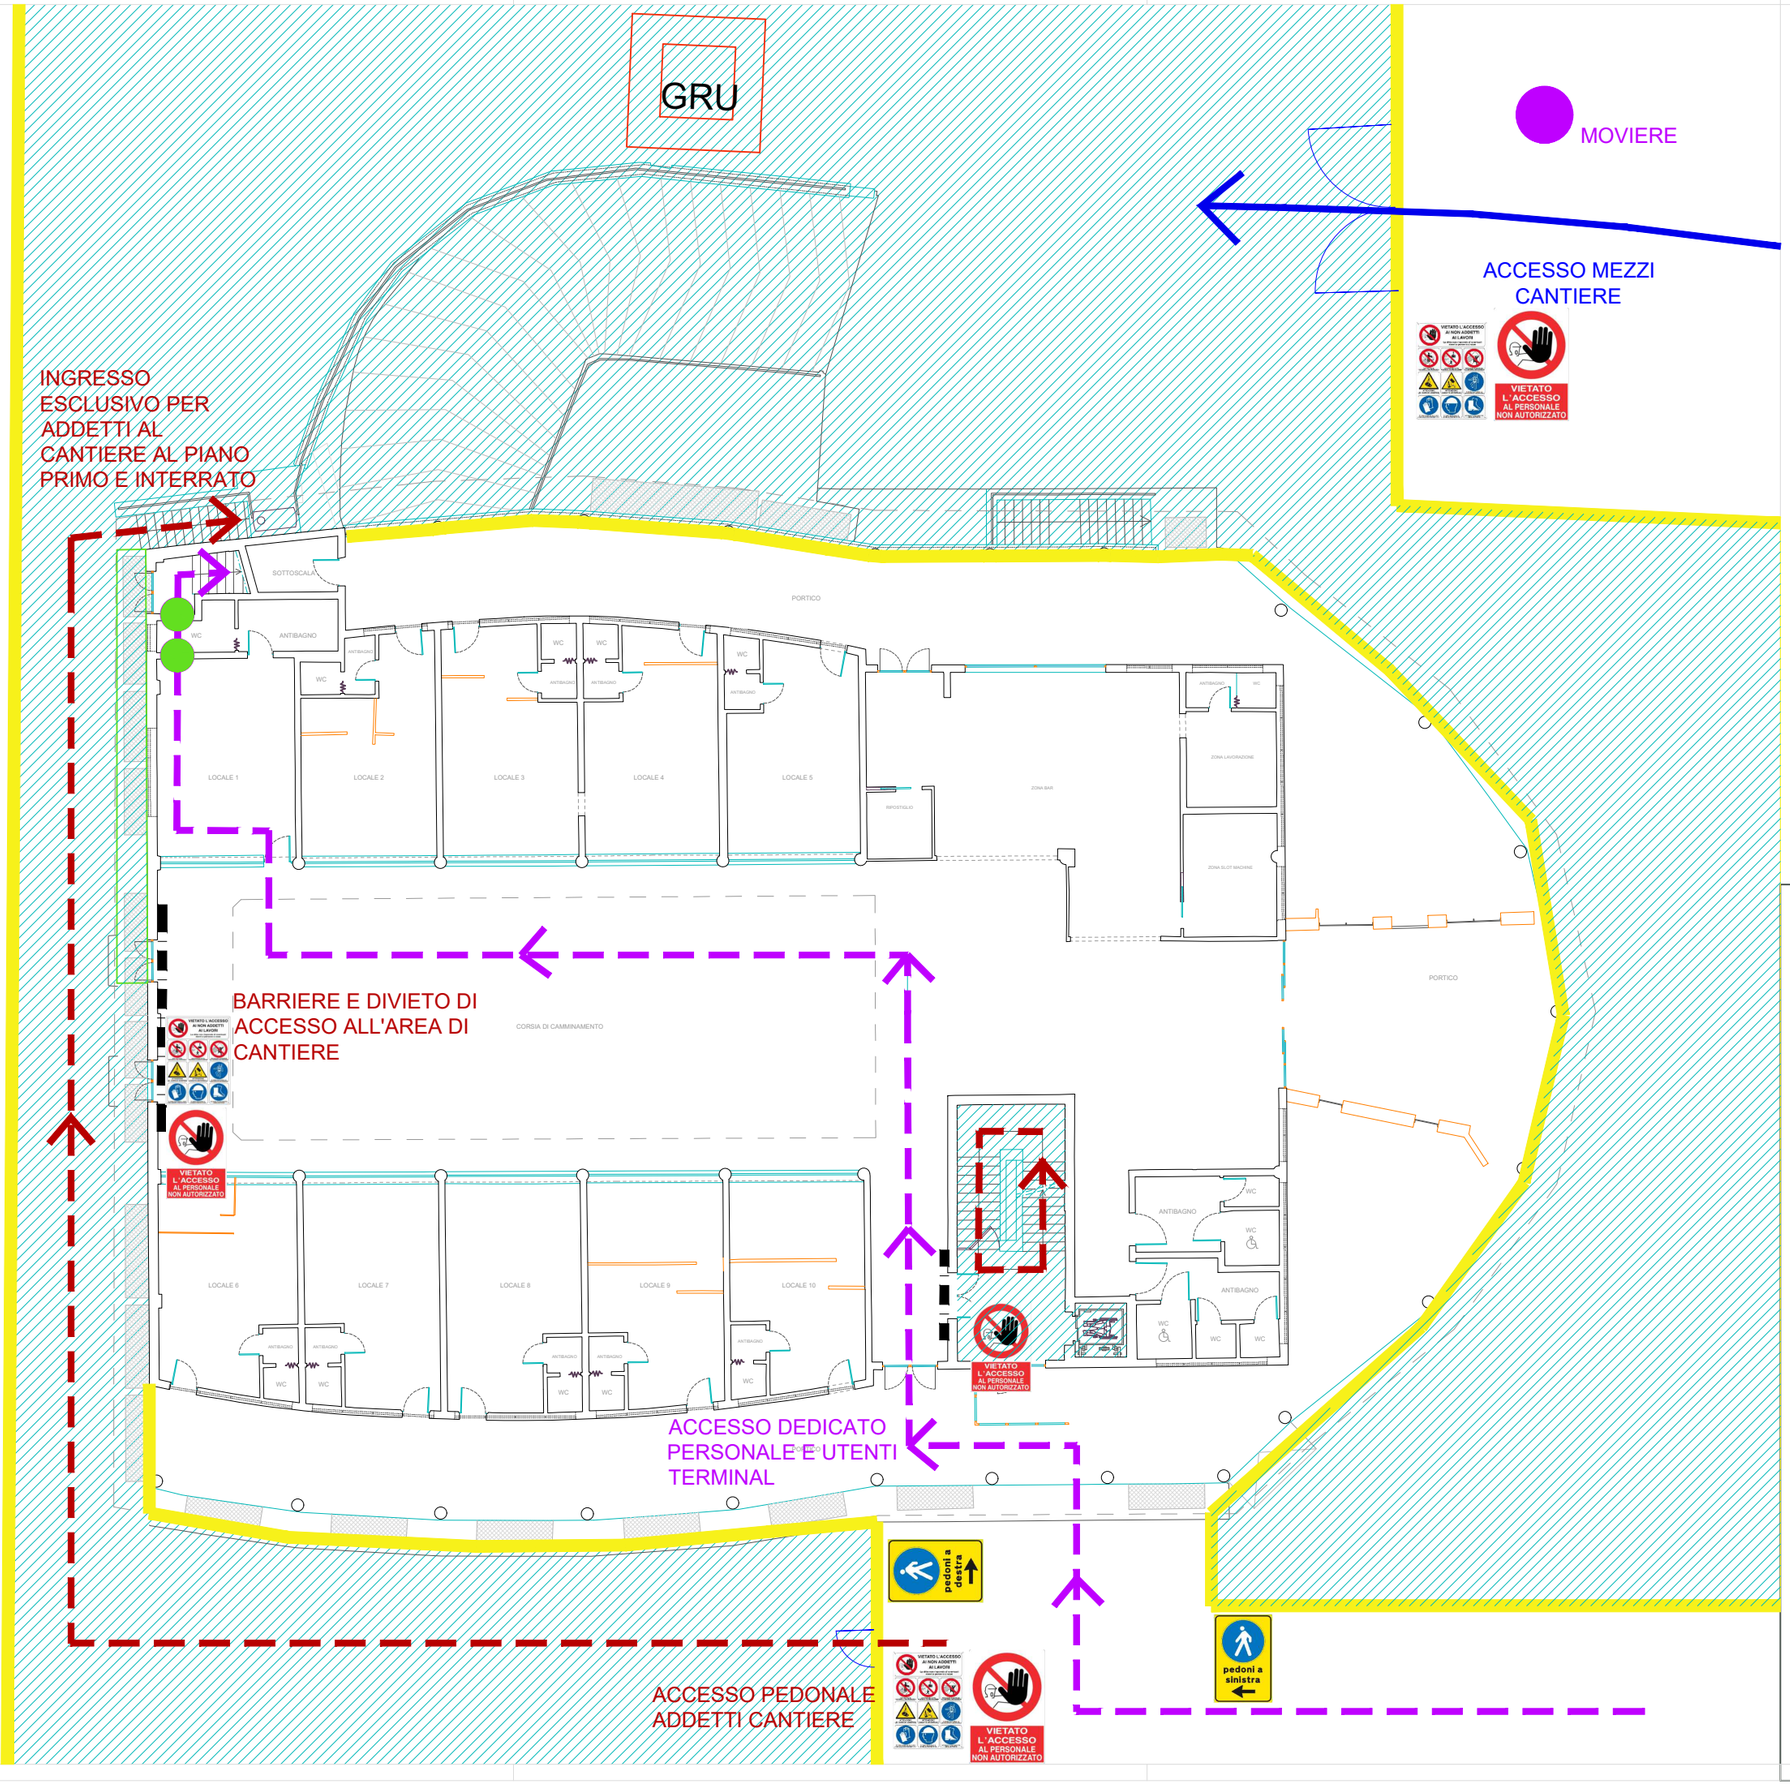

PLANIMETRIA PIANO TERRA
INDIVIDUAZIONE PERCORSI DIFFERENZIATI PER ADDETTI CANTIERE E OPERATORI TERMINAL
FASE II: SCAVI, CARPENTERIE IN C.A. E RICOSTRUZIONI

- recinzione esterna di cantiere
- Area di Cantiere INTERDETTA
- percorso mezzi di cantiere
- percorso pedonale addetti di cantiere
- area stoccaggio rifiuti selettivo
- percorso movimentazione orizz/vert materiali
- percorso utenti e operatori Terminal
- APERTURA DI VARCO PROVVISORIO PER L'ACCESSO DI OPERATORI TERMINAL AL P1
- barriera per delimitazione aree di cantiere interne - divieto di accesso
- P parcheggio addetti cantiere
- P parcheggio operatori Terminal
- moviere

Finanziato dall'Unione europea NextGenerationEU

MINISTERO DELL'AGRICOLTURA DELLA SOVRANITÀ ALIMENTARE E DELLE FORESTE

Autorità di Sistema Portuale del Mare Adriatico Meridionale
Bari, Brindisi, Manfredonia, Barletta, Monopoli, Termoli

Progetto di adeguamento infrastrutturale nei Porti di Bari e di Brindisi per il miglioramento della capacità logistica agroalimentare - LOTTO I

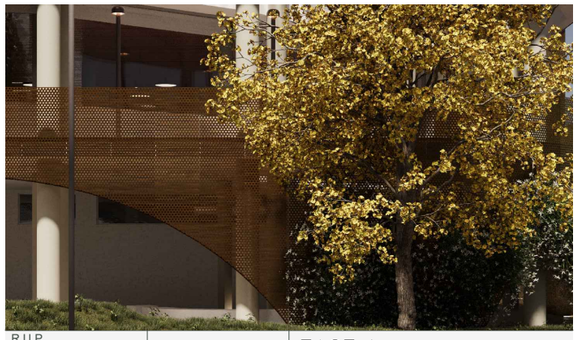

R.U.P.
Dott.Ing. Francesco Di Leverano

FASE I
CANTIERIZZAZIONE
PIANO TERRA

CUP: C99H23000080005

Titolo elaborato	Elaborato
Avvio Concreto dei Lavori - Fase 1	
	Scala 1:200

Data	Preparato	Controllato	Approvato
Febbraio 2026			

Revisione	Data