

COMUNE DI MONTESILVANO
Provincia di Pescara

PROGETTO
PROPOSTA DI PARTENARIATO PUBBLICO PRIVATO
AI SENSI E PER GLI EFFETTI DELL'ART. 175, COMMA 2, DEL DECRETO
LEGISLATIVO 31 MARZO 2023, N. 36 (CODICE DEI CONTRATTI PUBBLICI)
PER LA REALIZZAZIONE DI UN COMPLESSO POLIFUNZIONALE
IN CONCESSIONE PRESSO L'AREA EX VILLA FALINI,
COSTITUITO DA UNA RESIDENZA PER ANZIANI CON ANNESSO
POLIAMBULATORIO ED UNO STUDENTATO
SITO IN CORSO UMBERTO I N. 357 DEL COMUNE DI MONTESILVANO
DISTINTO AL NCEU AL FG. 27 PART. 535

IL PROPONENTE

DOMUS HARMONIA S.R.L.
Via Massimo D'Azeglio n. 4
65015 Montesilvano (Pe)
Partita IVA: 02435780685

Firmato digitalmente da:
Tozzo Francesco
Firmato il 31/01/2026 09:40
Seriale Certificato: 5362668
Valido dal 09/01/2026 al 09/01/2029
"ASIOCertificati Qualifica Tecnica" Segnatura OK

ELABORATO PROGETTUALE

ARCHITETTONICO STATO ESISTENTE
EDIFICIO 2

TAVOLA:	EG_F03
SCALA:	1:100
DATA:	GENNAIO 2026
AGGIORNAMENTI:	-
REVISIONI:	00 01 02 03 04


VISTI ED ANNOTAZIONI DEGLI ENTI

IL PROGETTISTA
(Ing. Antonino Prosperi)
Firmato digitalmente da
ANTONINO PROSPERI
O = Ordine degli Ingegneri della Provincia di Pescara
T = Ingegnere
SerialNumber = TINIT-PRSNNN68L08F646F
P = IT
Data e ora della firma: 30/01/2026.11:27:31




Studio di Ingegneria e Servizi
Dott. Ing. Antonino Prosperi
65015 Montesilvano (PE) - Via Marinelli, 99 Tel/Fax: 085.4492735
e-mail: studioprospersi99@gmail.com Pec: antonino.prospersi@ingpec.eu


A TERMINI DI LEGGE SI RIVENDICA LA PROPRIETA' DI QUESTO ELABORATO CON DIVIETO DI RIPRODURLO E RENDERLO COMUNQUE NOTO A TERZI SENZA AUTORIZZAZIONE

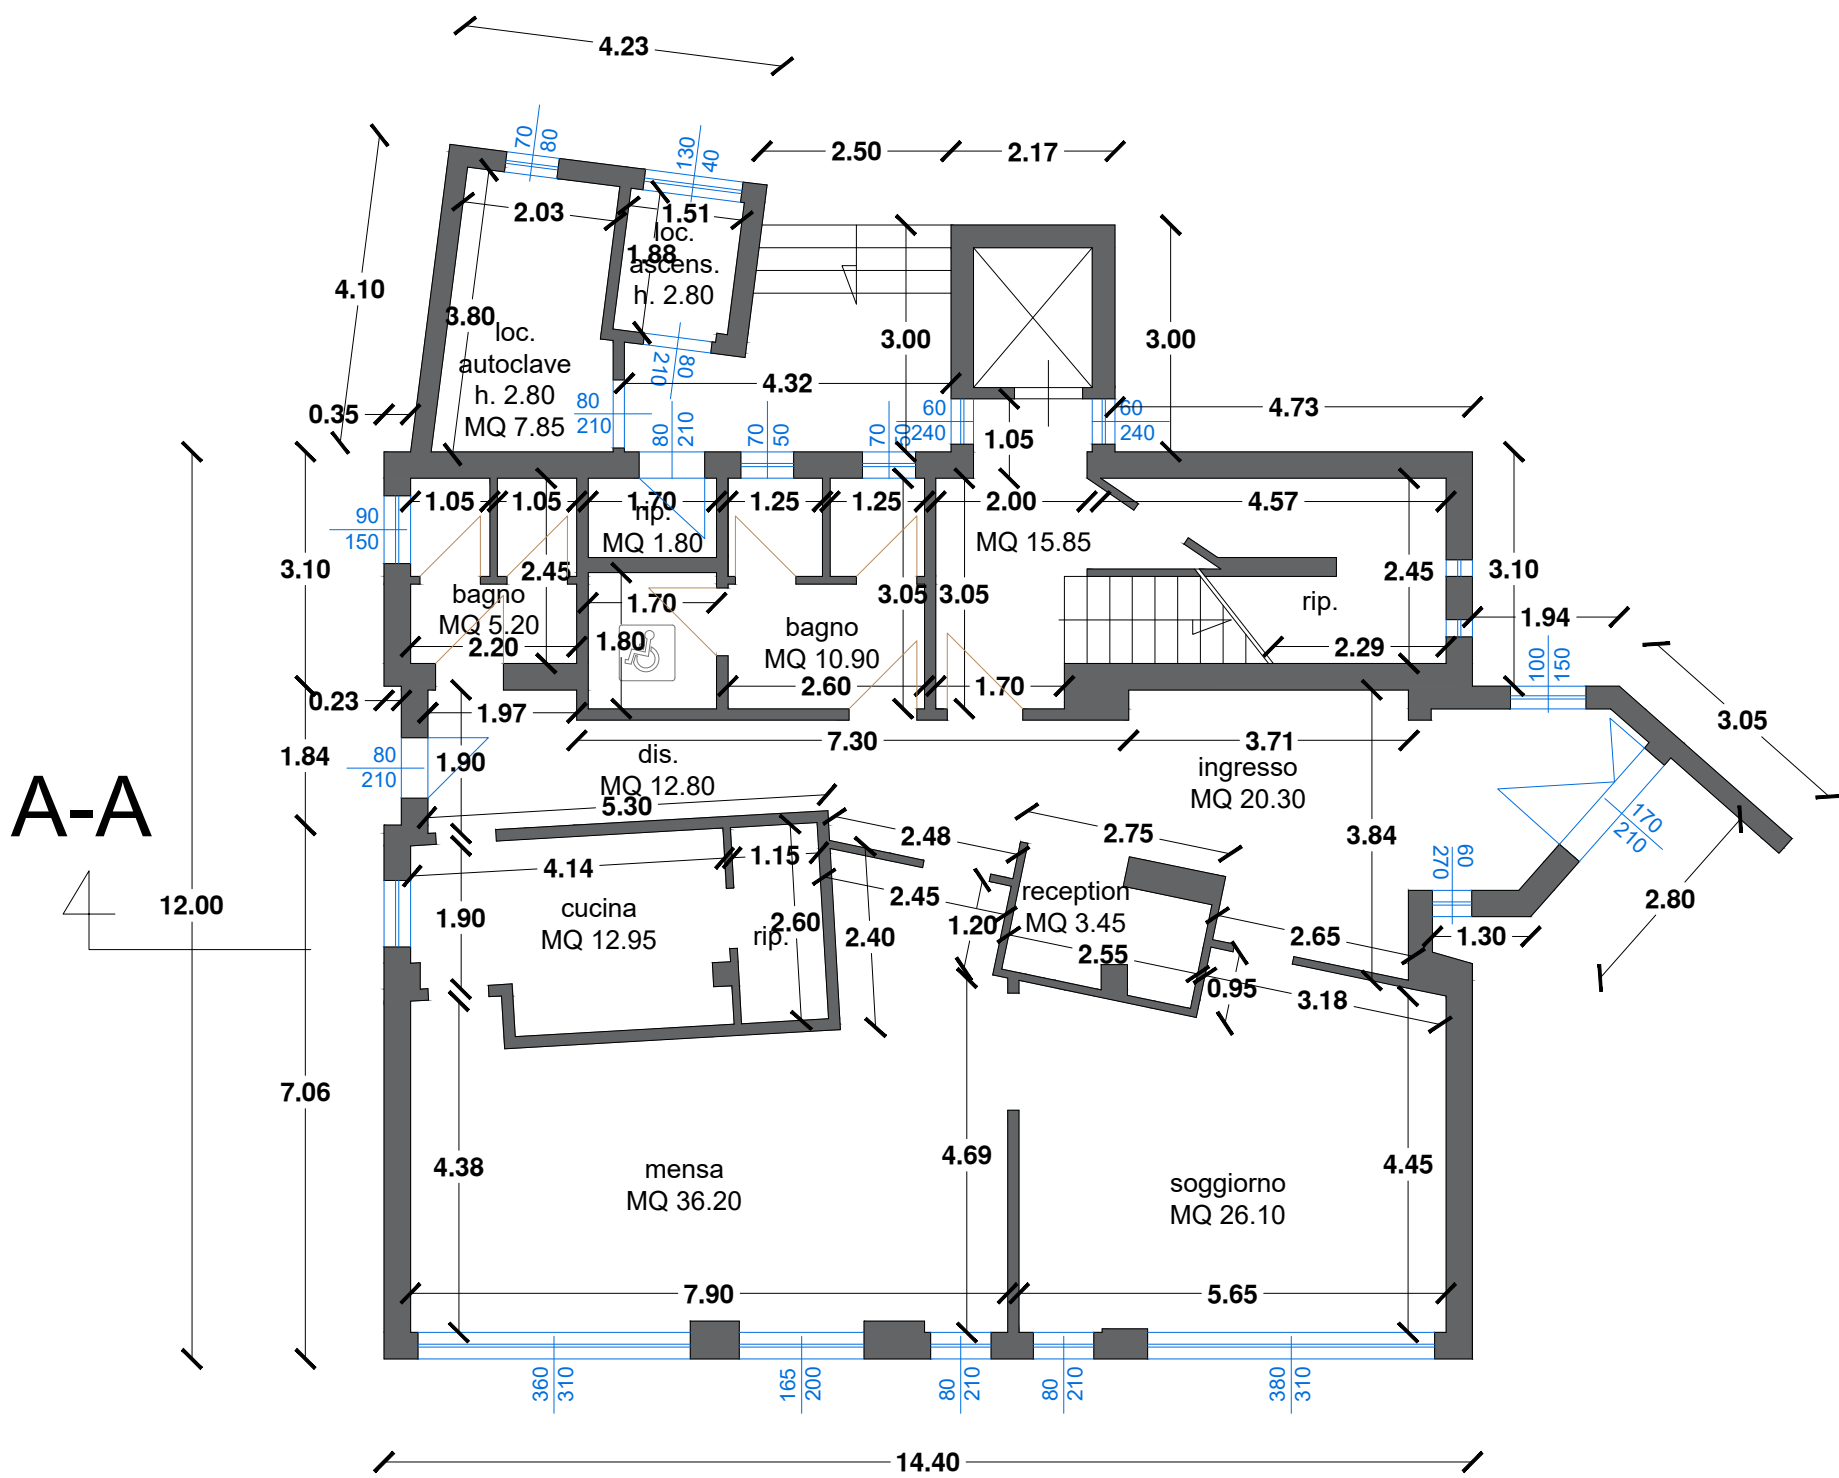


PIANO TERRA _H. 3.70 ML

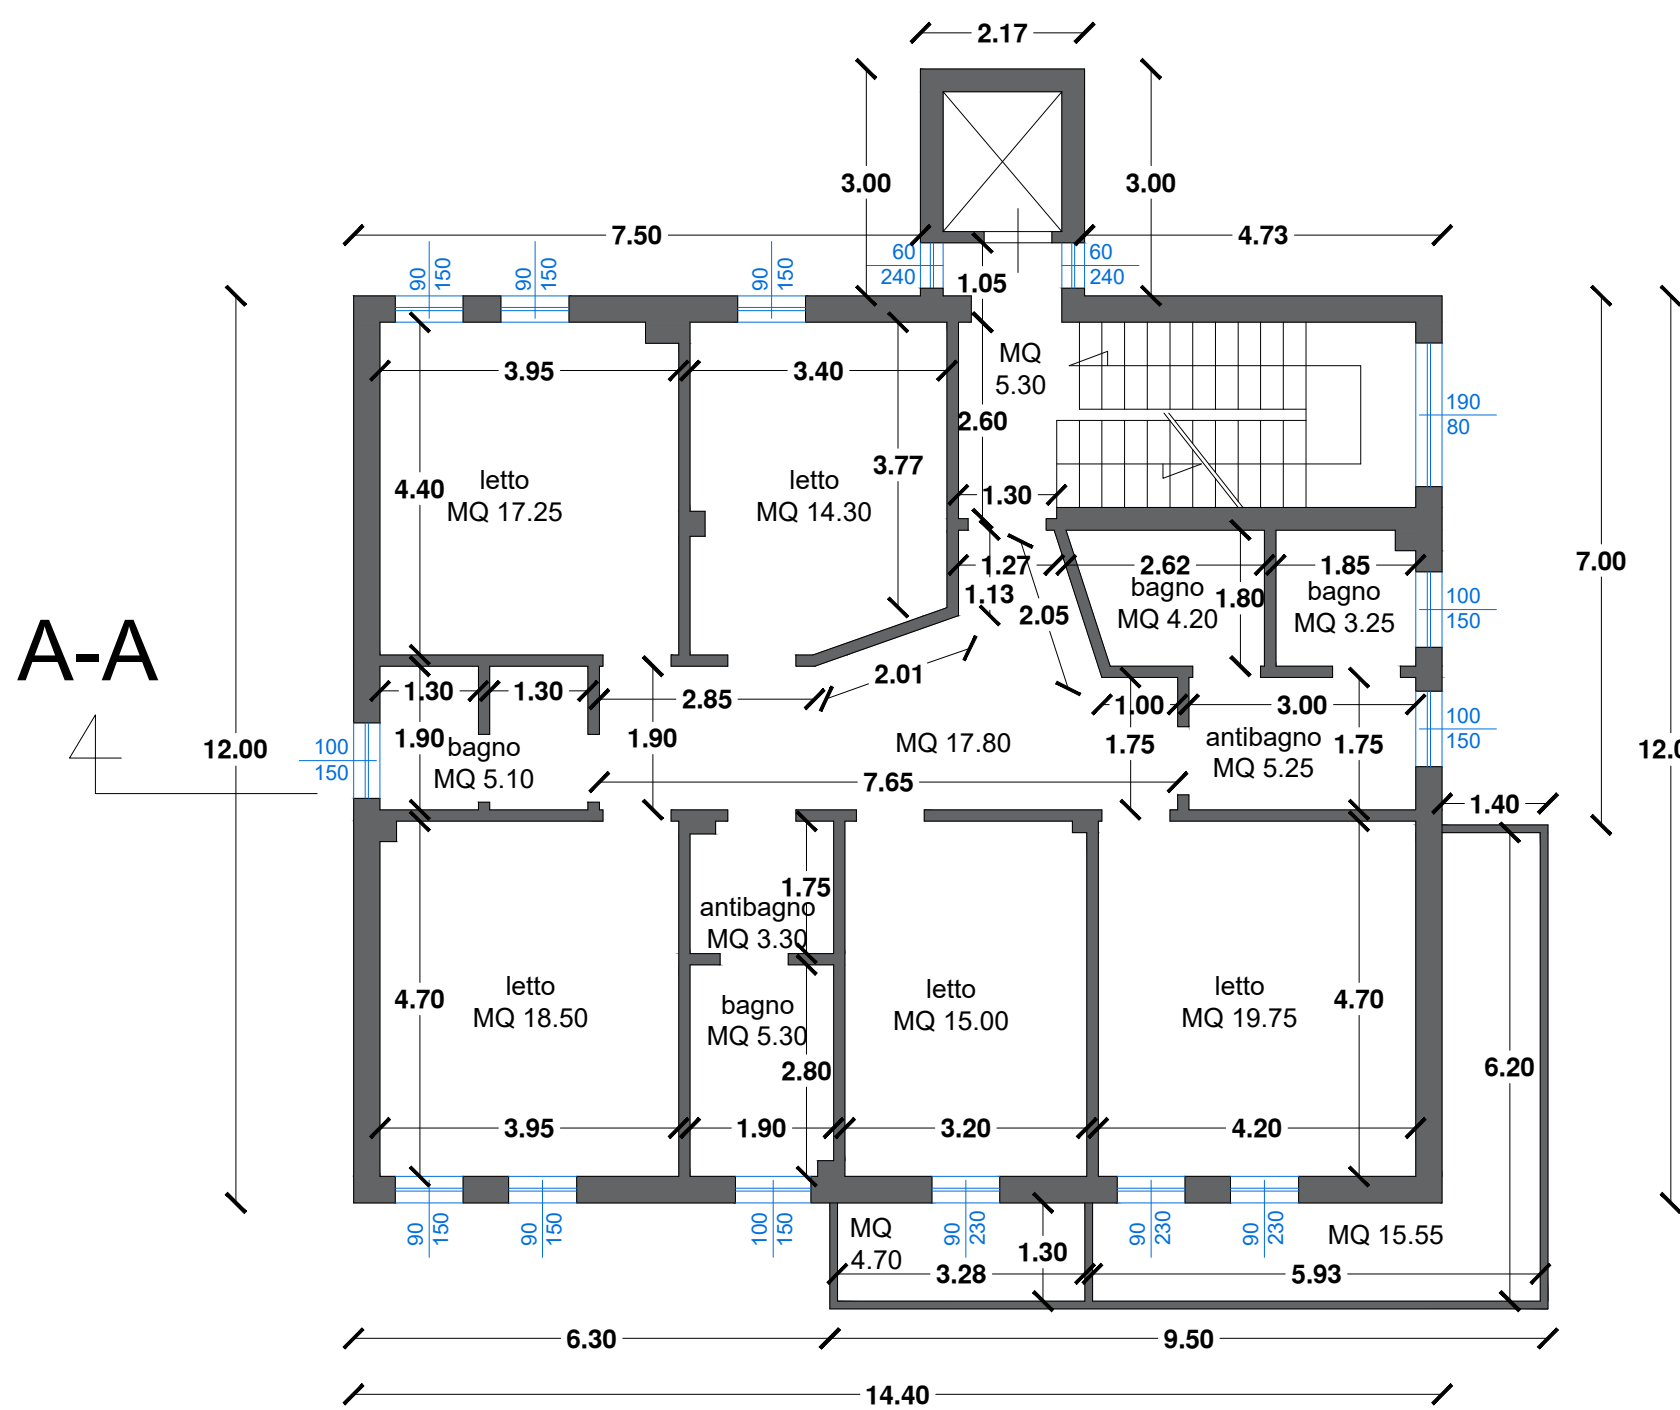


PIANO PRIMO _H. 3.50 ML

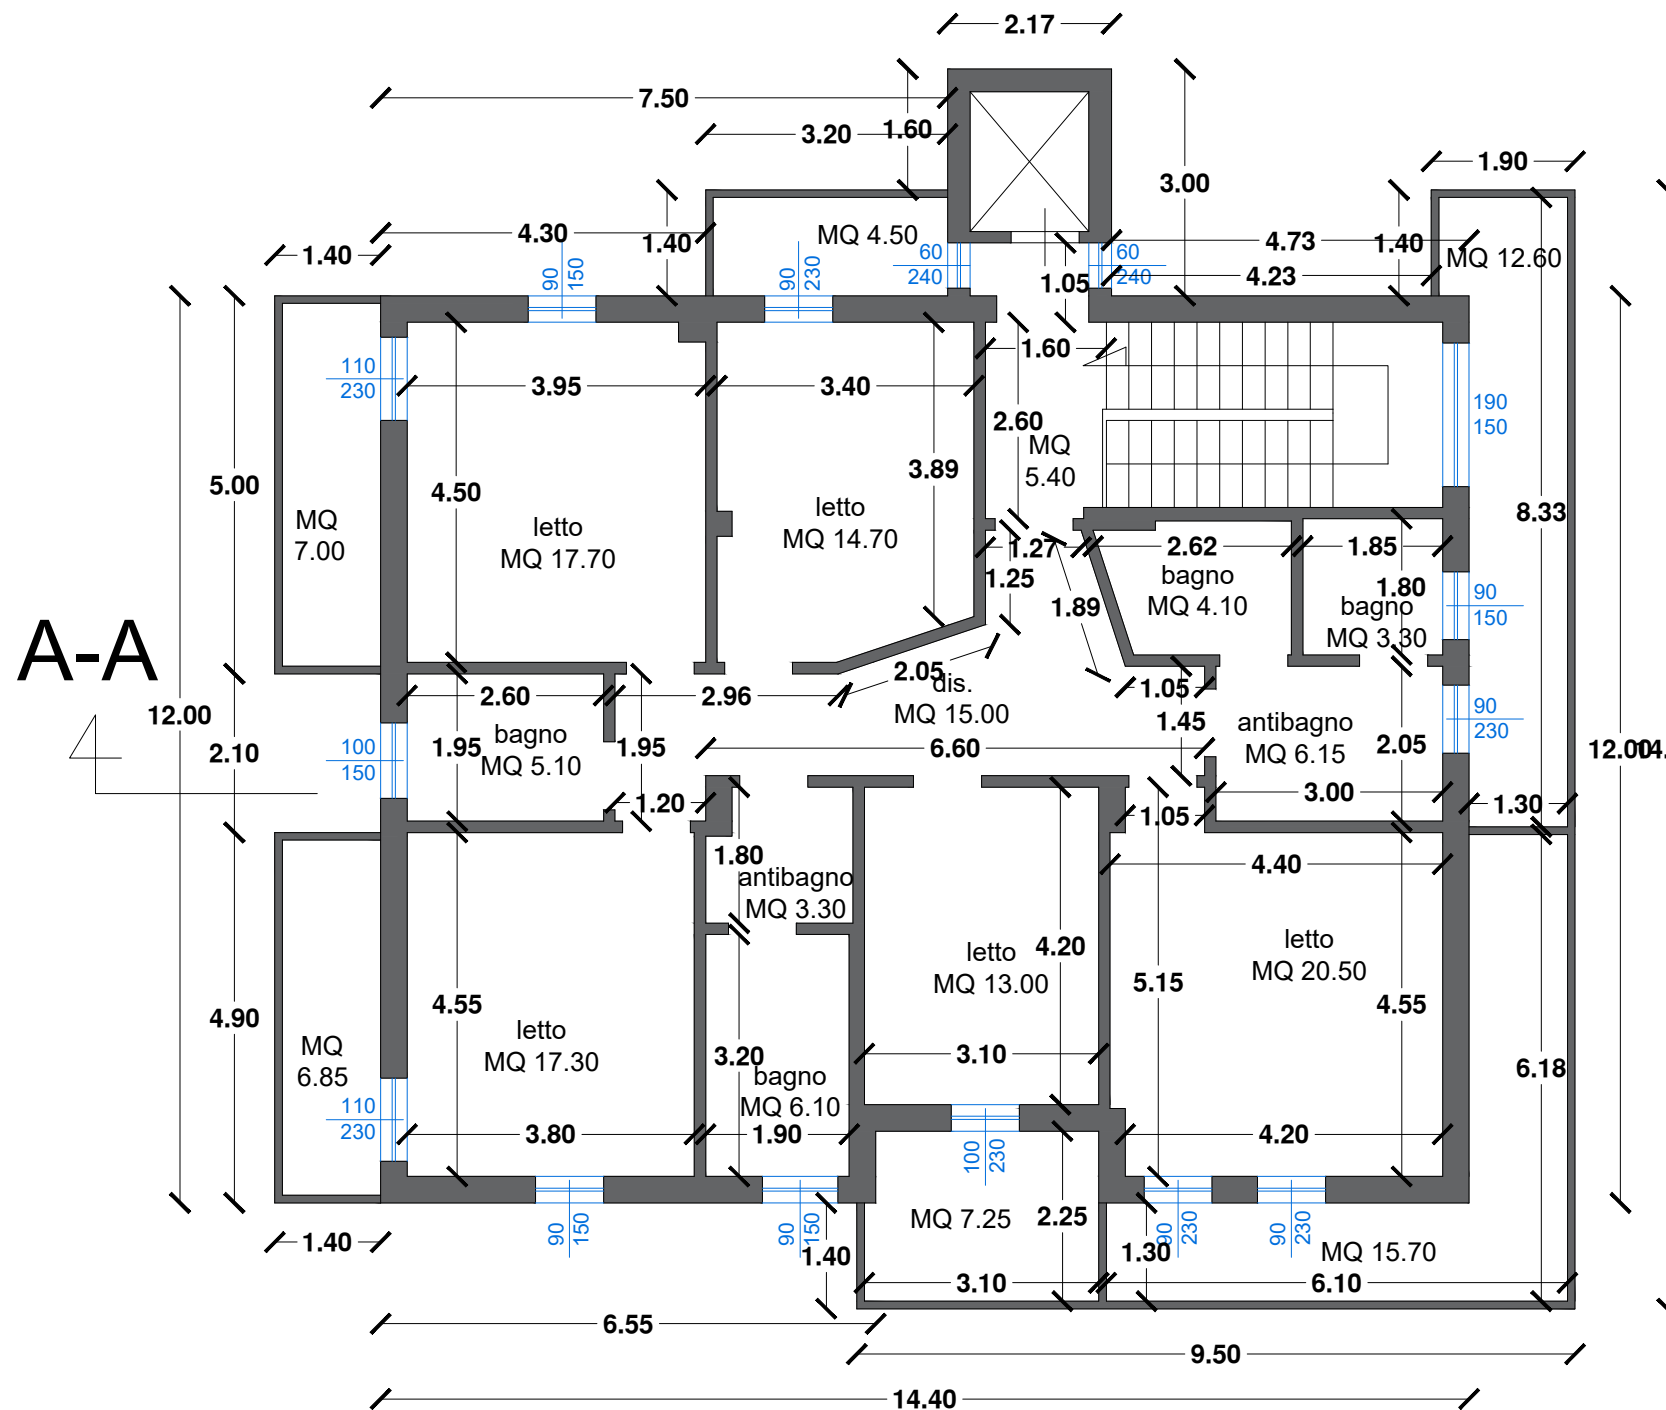



PIANO SECONDO _H. 3.00 ML

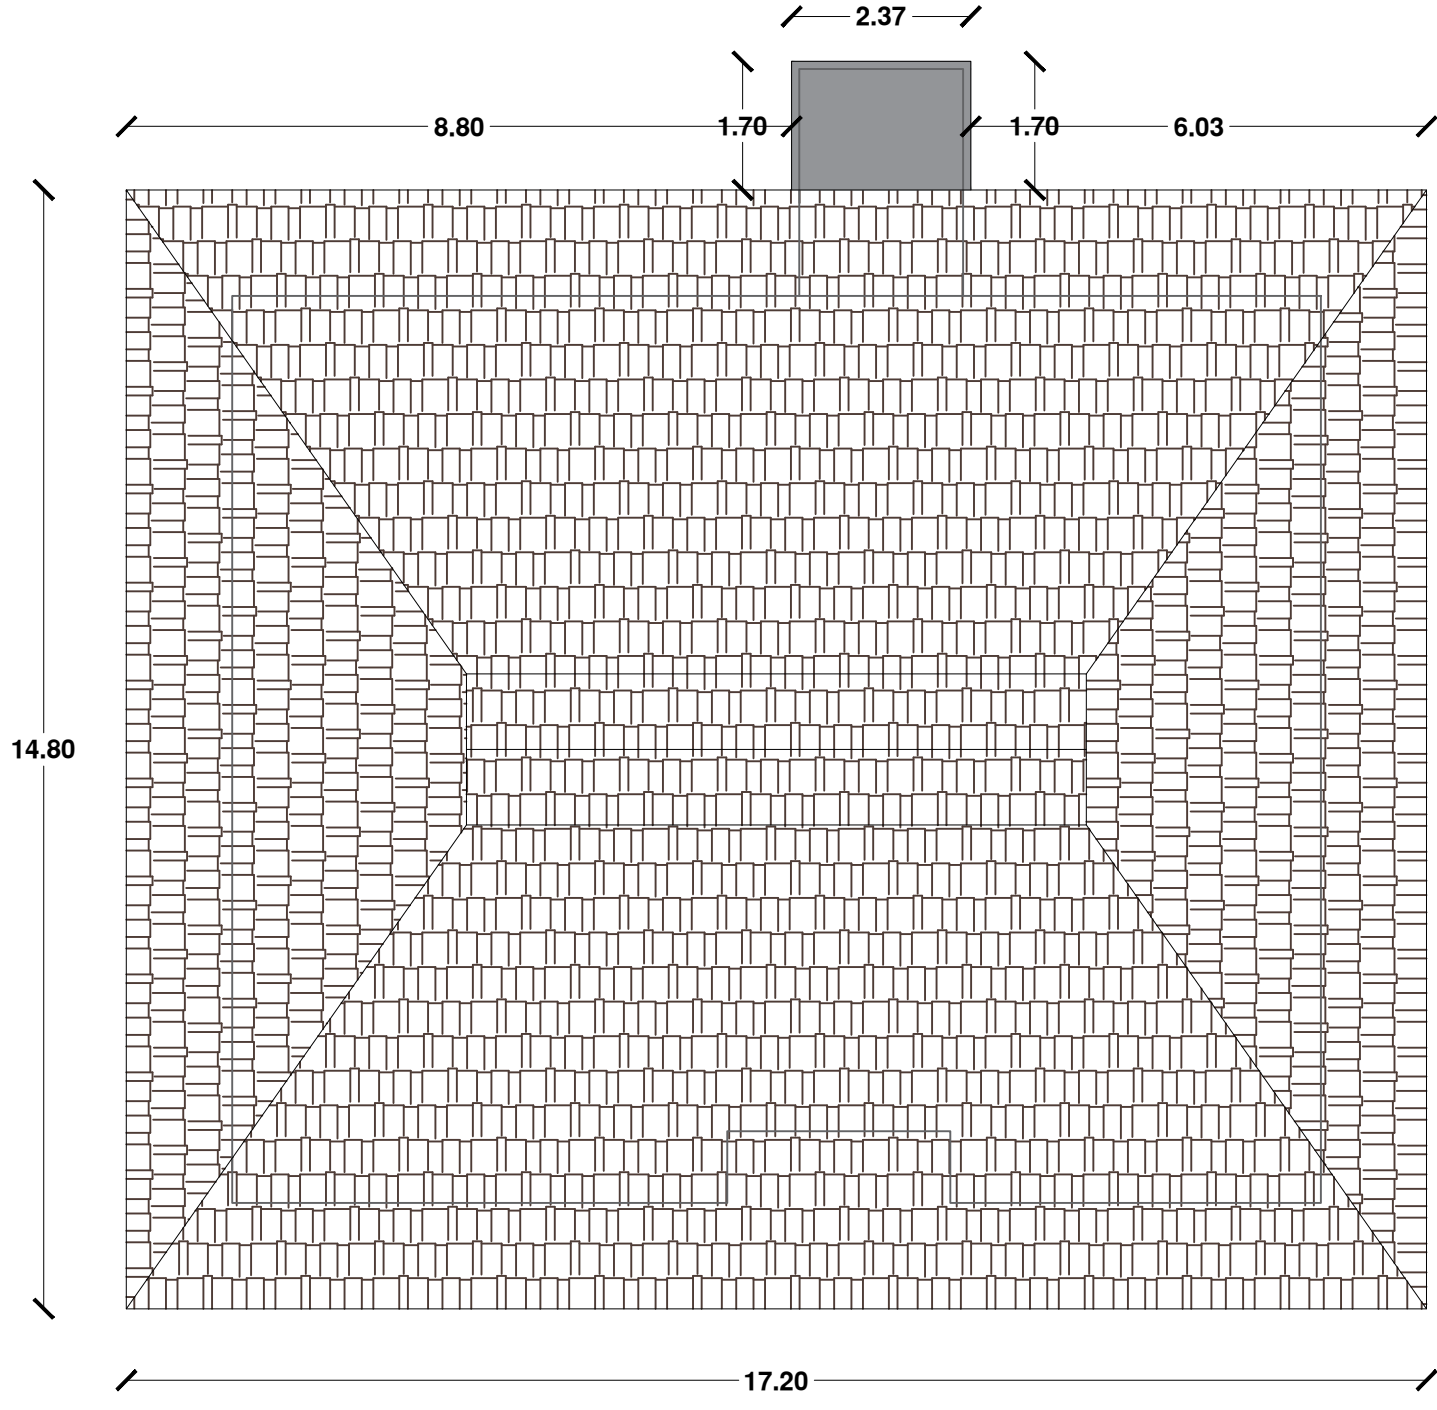


COPERTURA

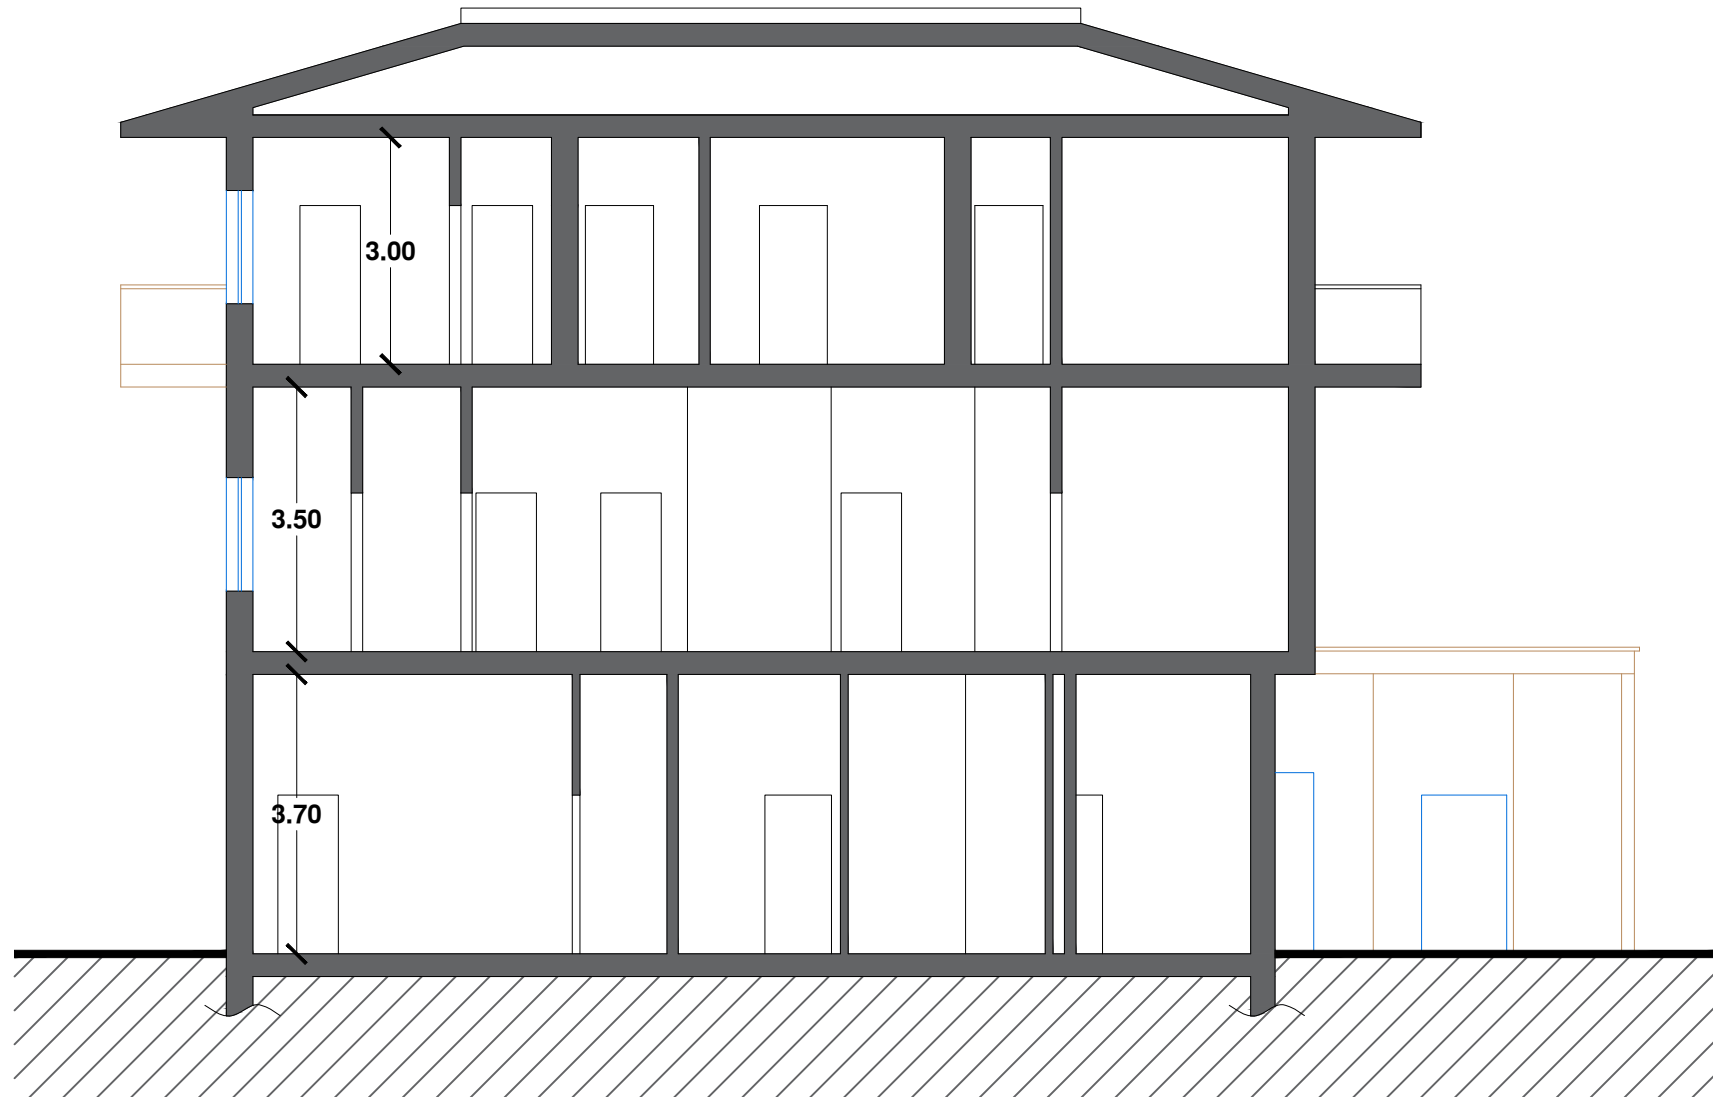


SEZIONE A-A

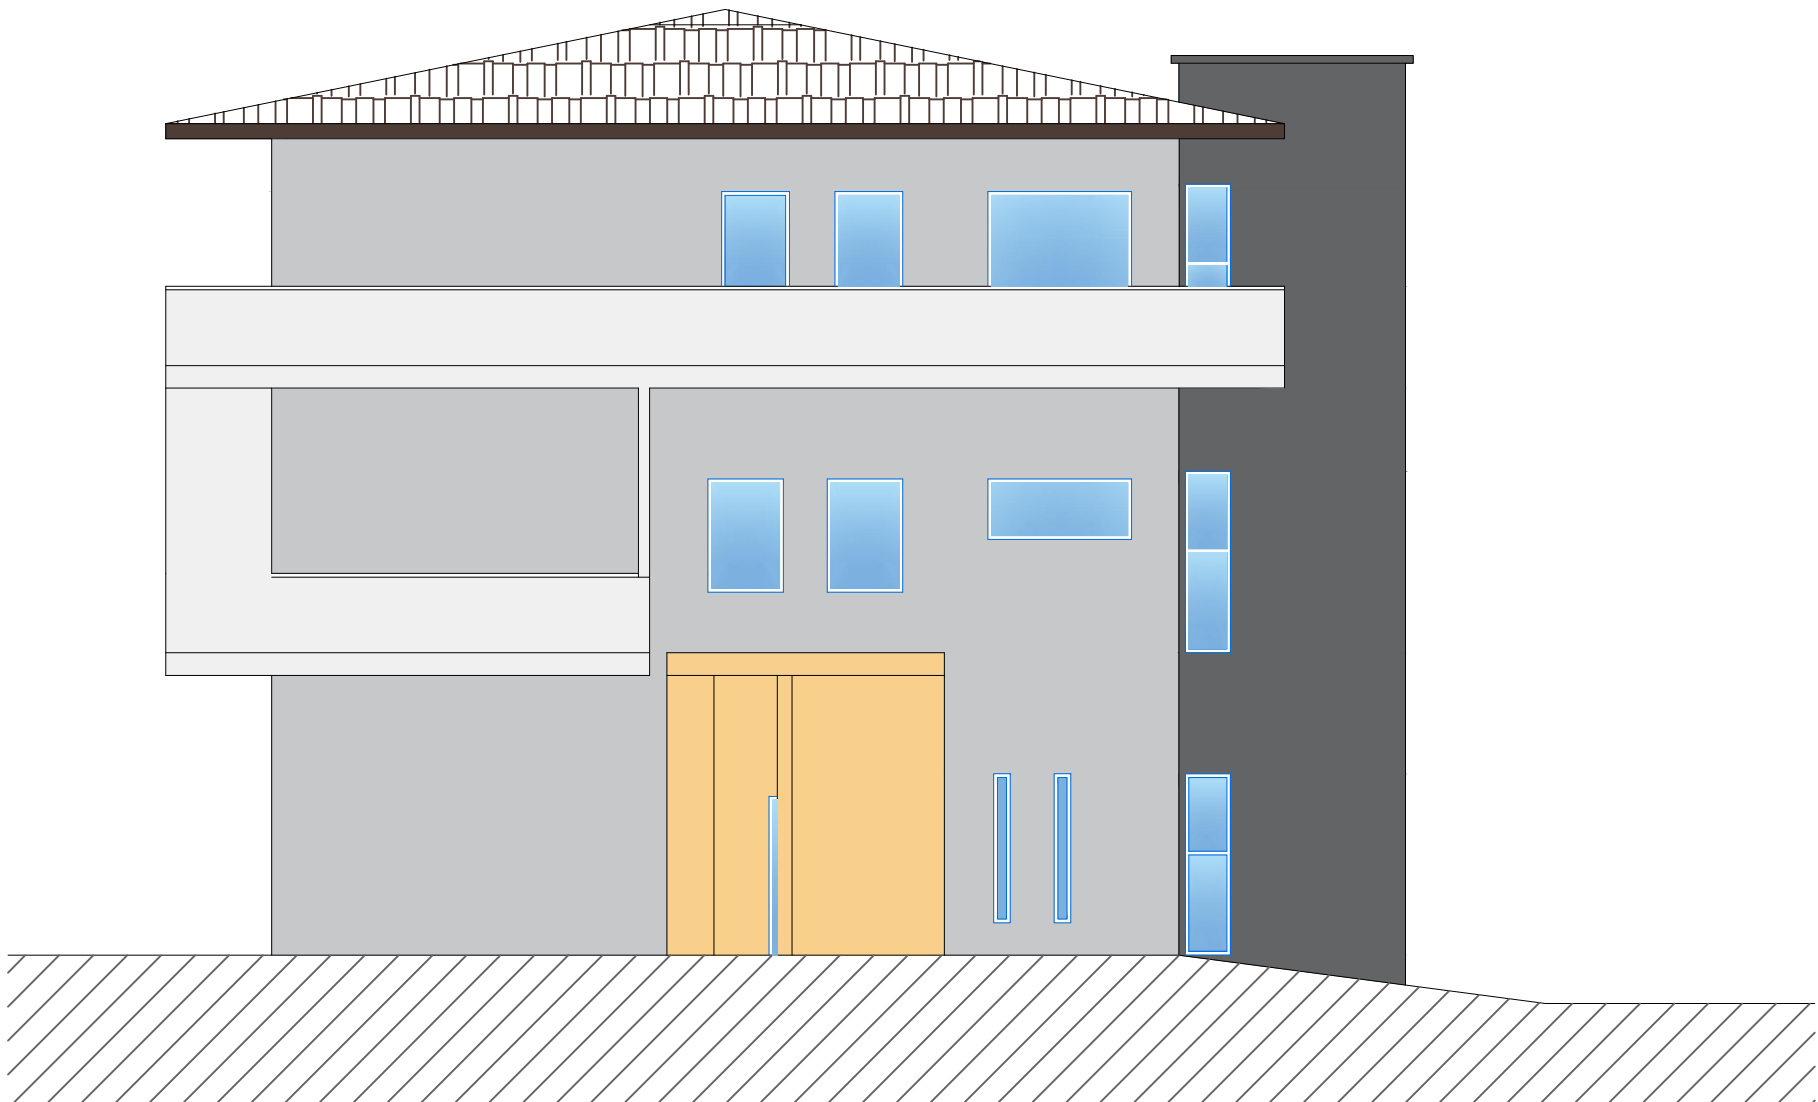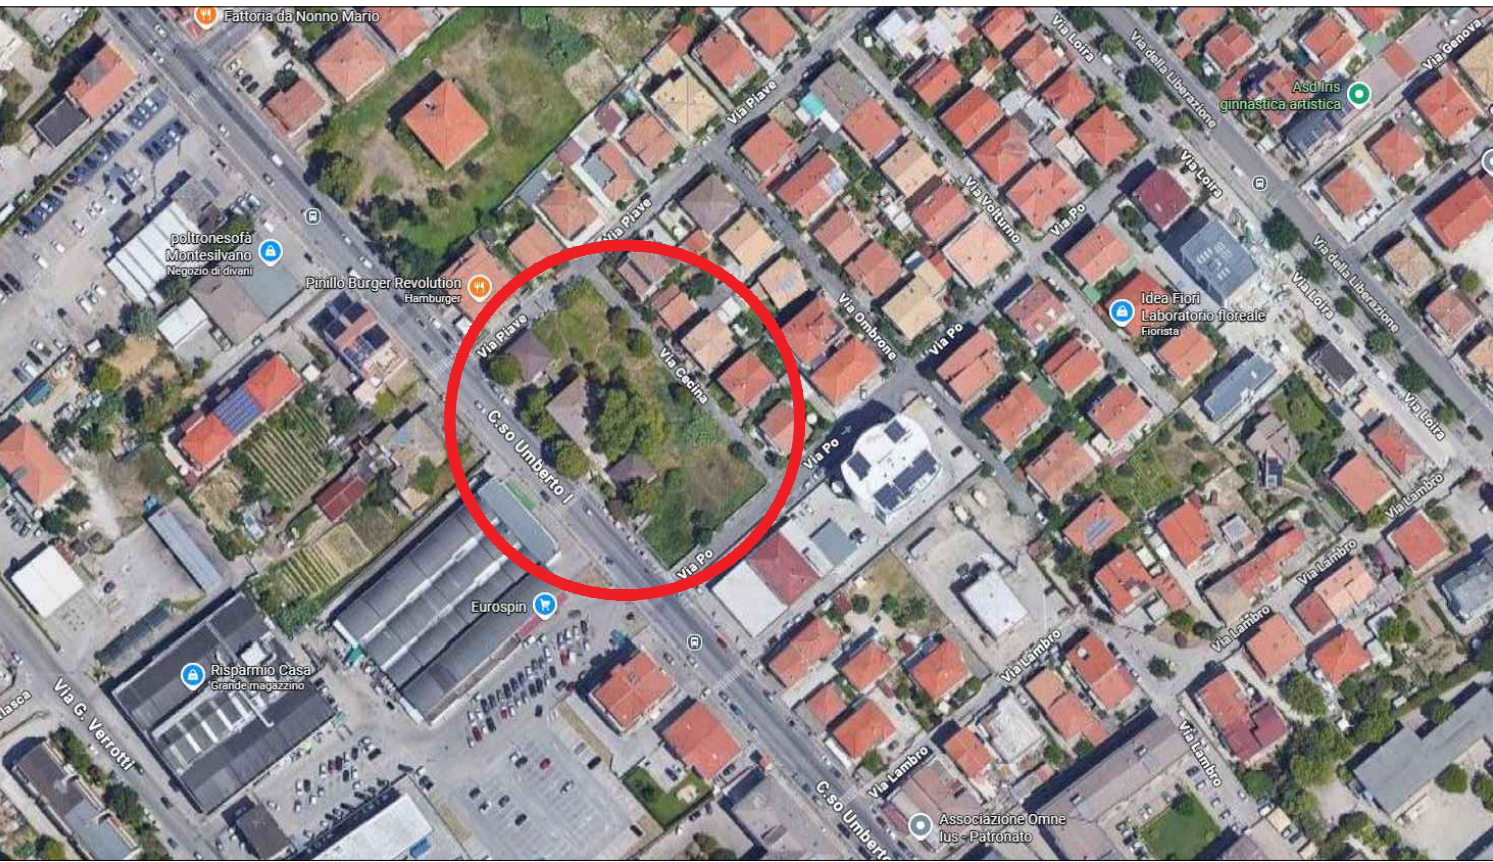


PROSPETTO VIA PO'

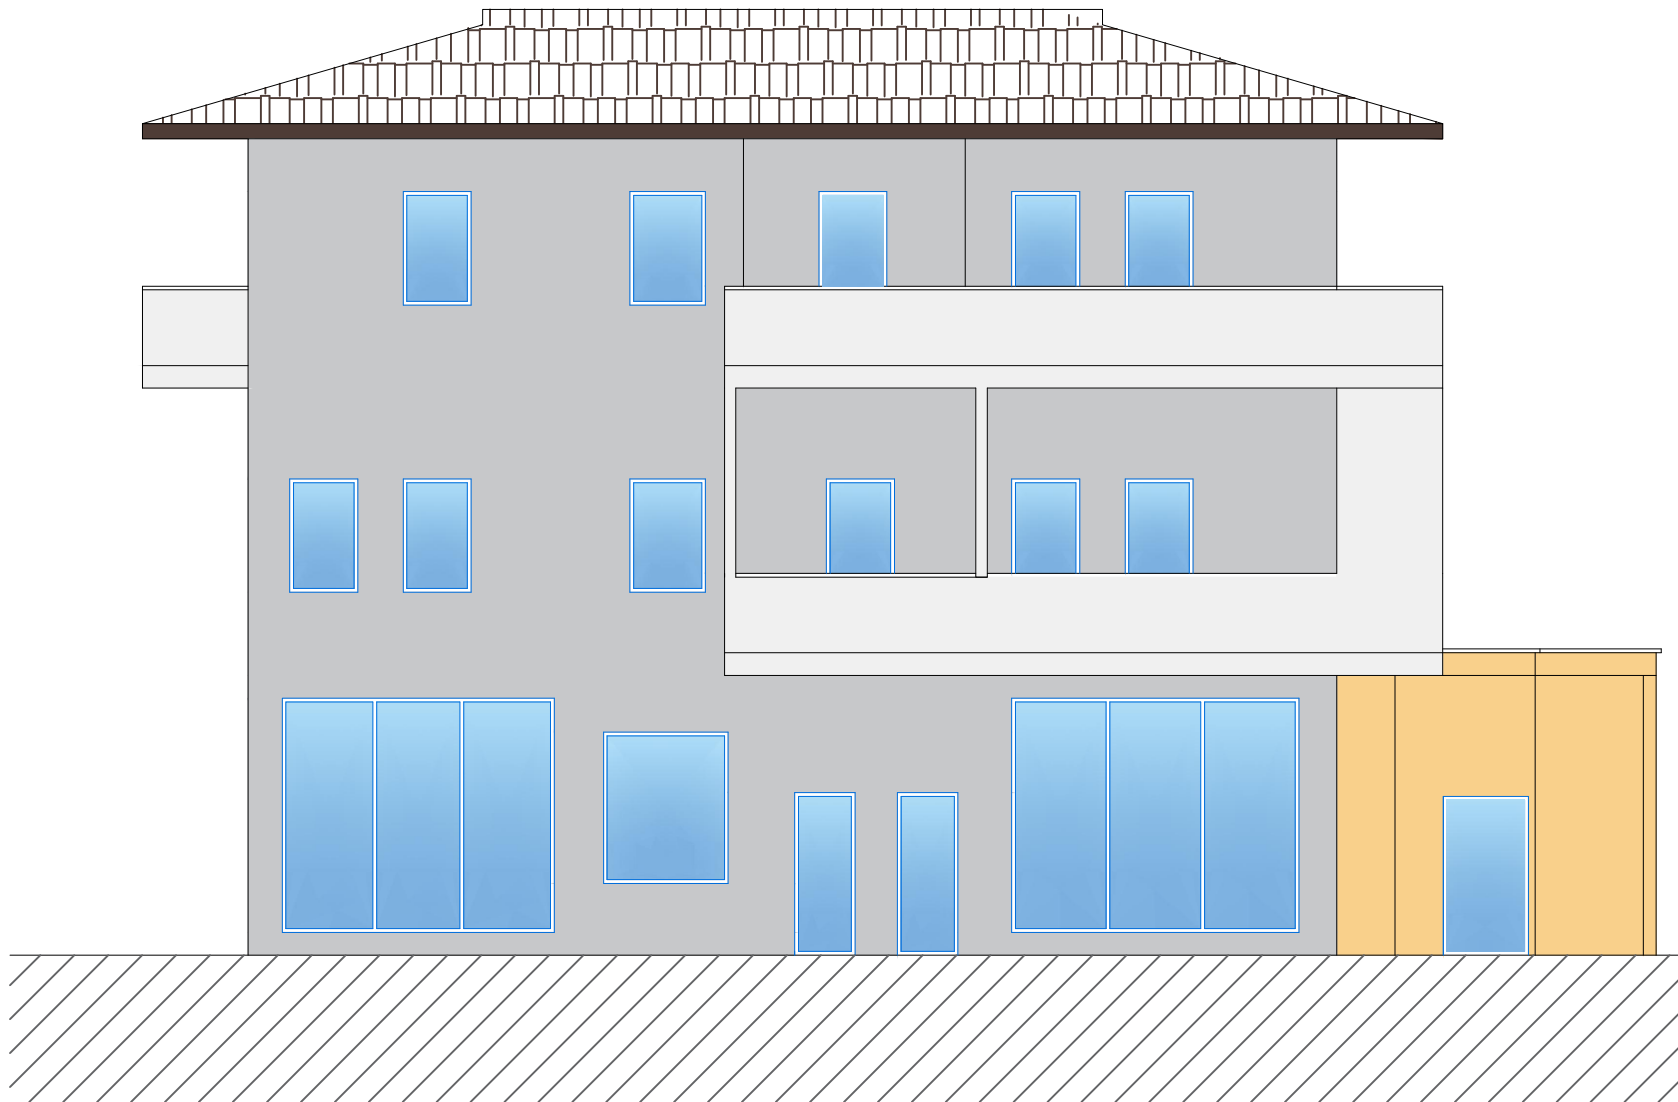

PROSPETTO CORSO UMBERTO

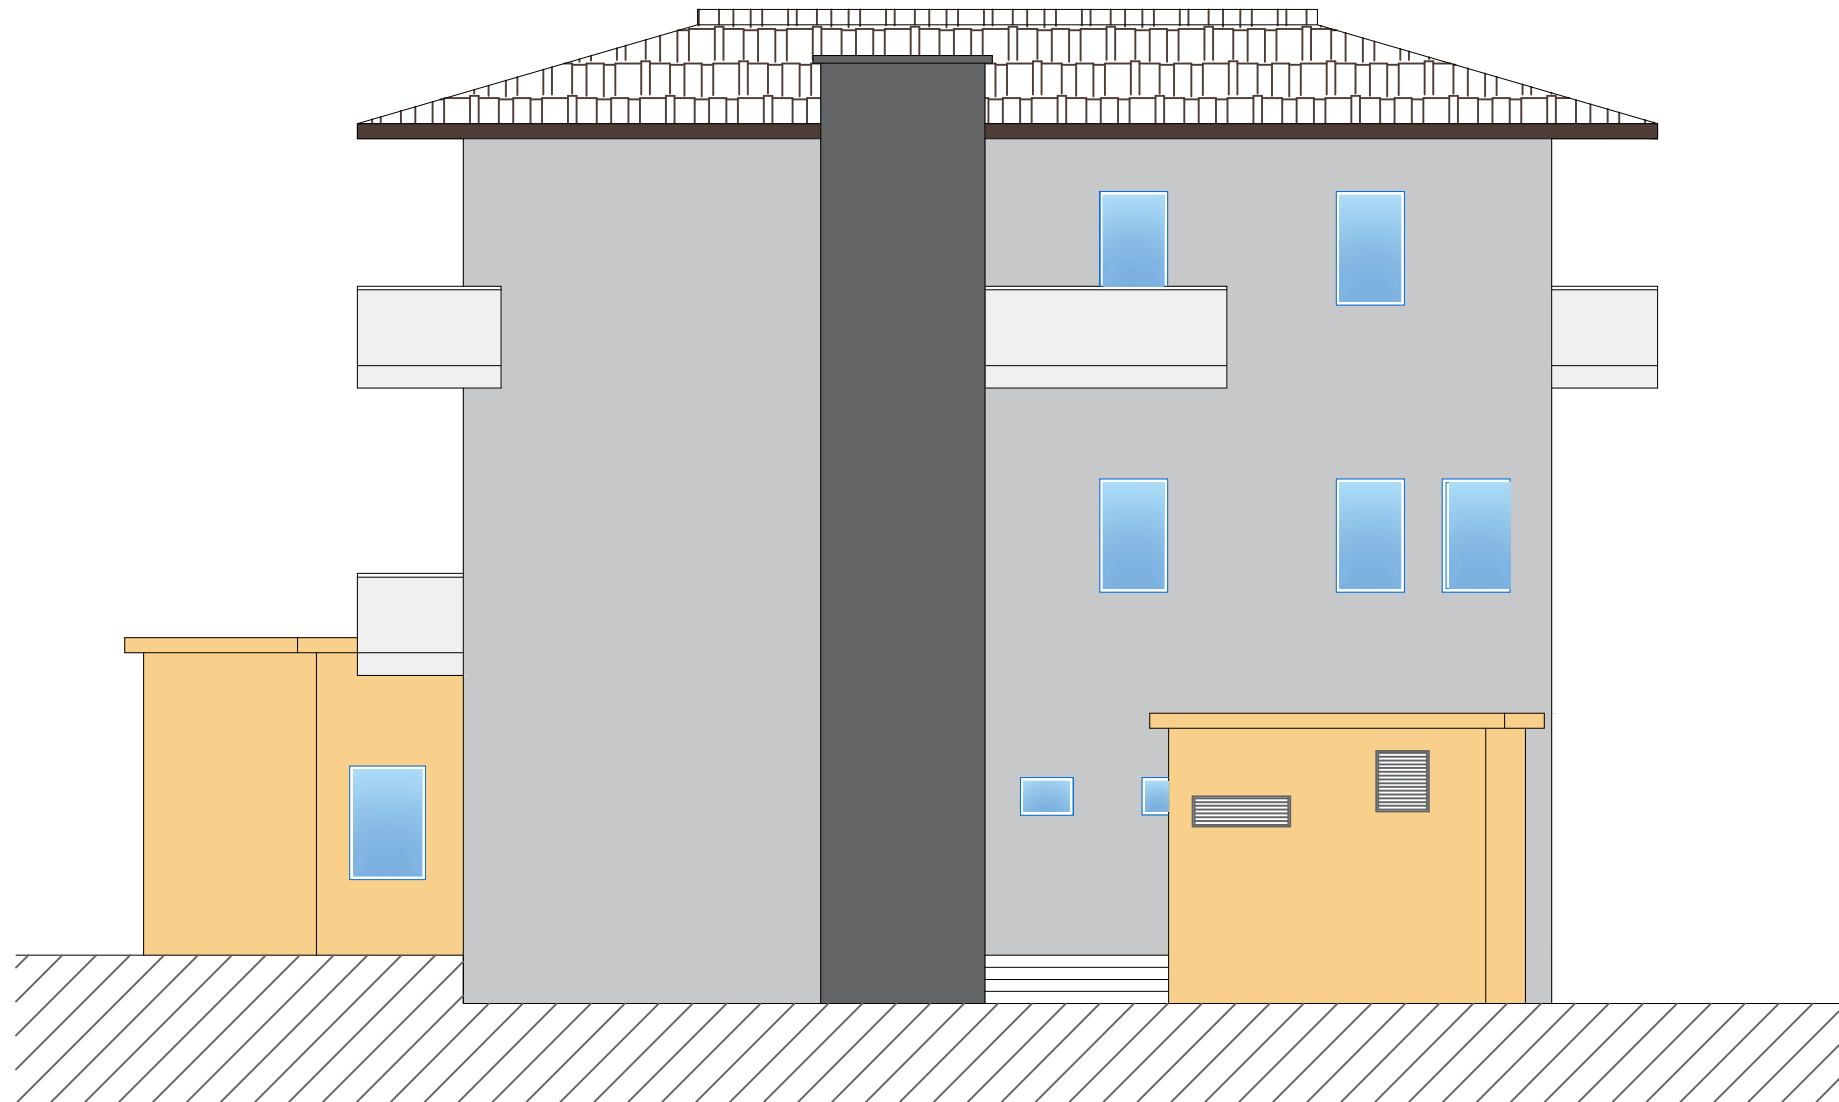

PROSPETTO VIA CECINA

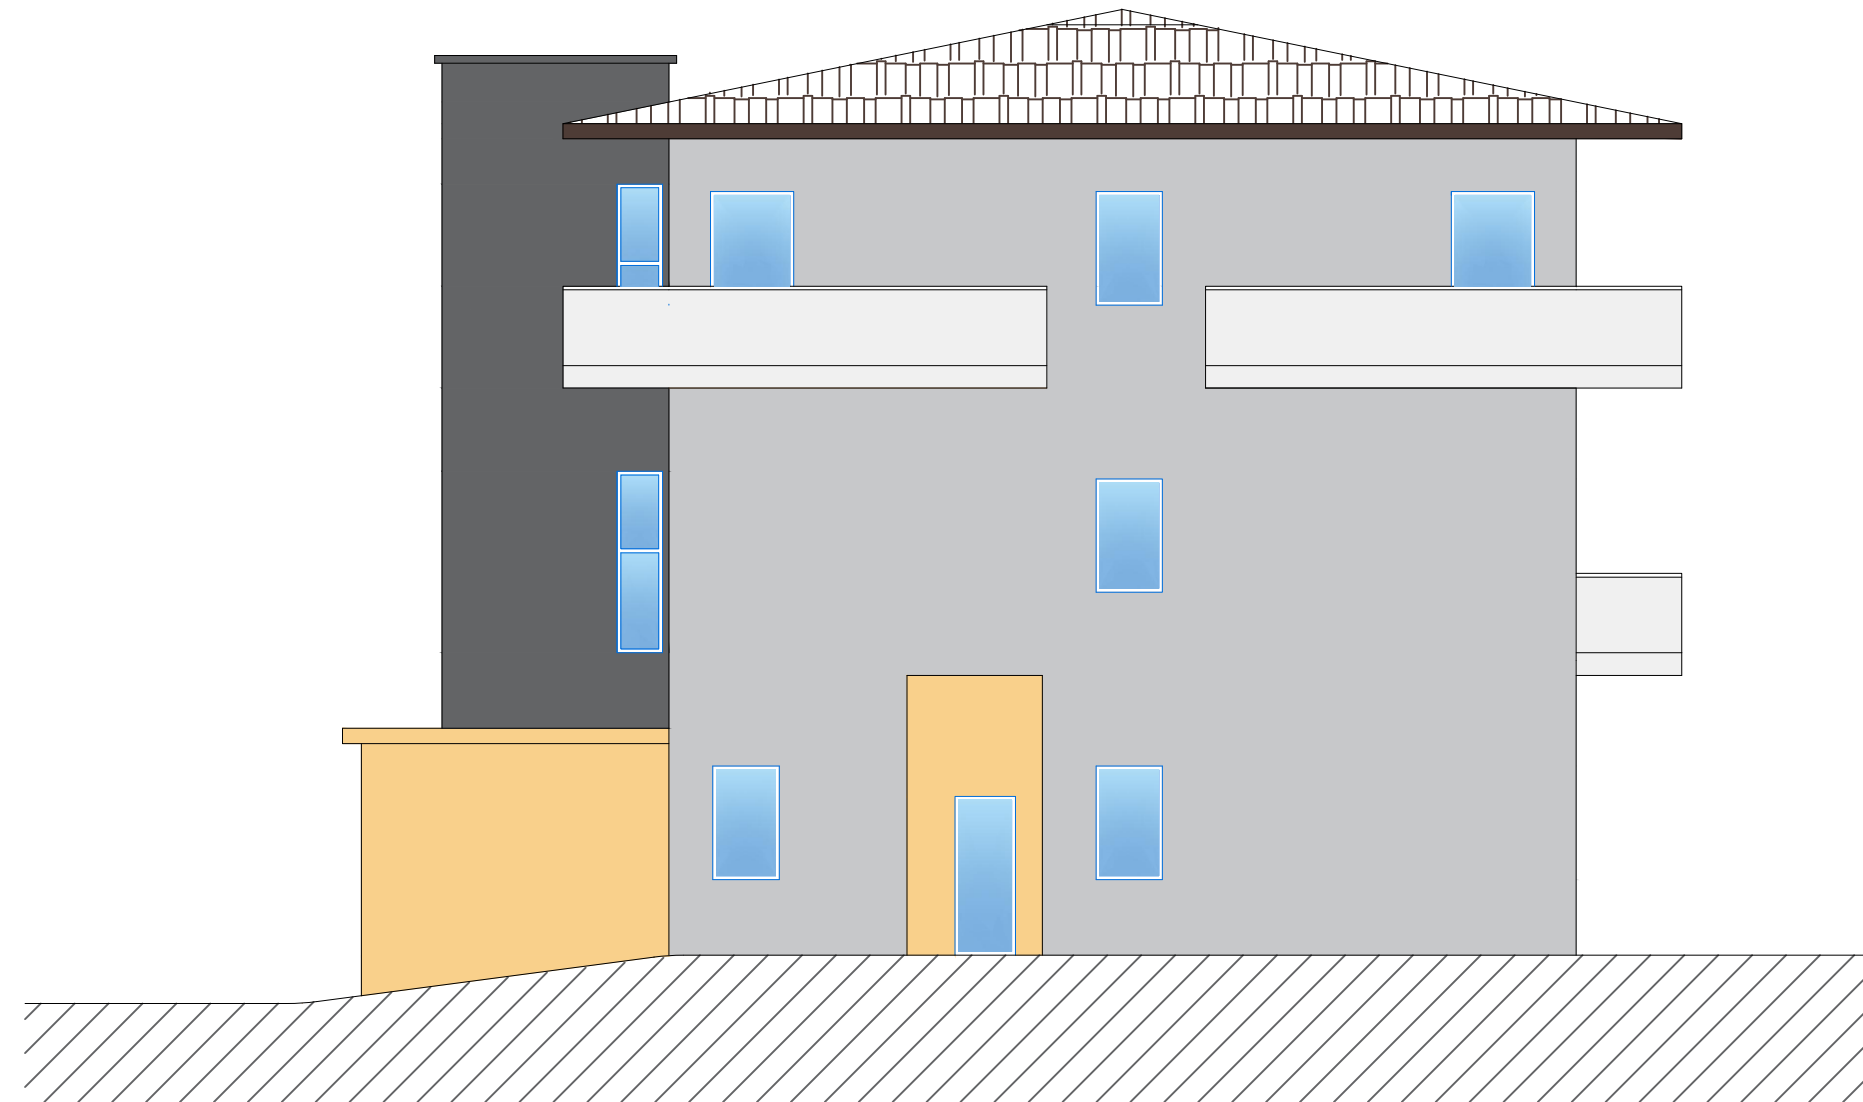

PROSPETTO VIA PIAVE