

Provincia di Pescara

PROPOSTA DI PARTENARIATO PUBBLICO PRIVATO
AI SENSI E PER GLI EFFETTI DELL'ART. 175, COMMA 2, DEL DECRETO
LEGISLATIVO 31 MARZO 2023, N. 36 (CODICE DEI CONTRATTI PUBBLICI)
PER LA REALIZZAZIONE DI UN COMPLESSO POLIFUNZIONALE
IN CONCESSIONE PRESSO L'AREA EX VILLA FALINI,
COSTITUITO DA UNA RESIDENZA PER ANZIANI CON ANNESSO
POLIAMBULATORIO ED UNO STUDENTATO
SITO IN CORSO UMBERTO I N. 357 DEL COMUNE DI MONTESILVANO
DISTINTO AL NCEU AL FG. 27. PART. 535

IL PROPONENTE

DOMUS HARMONIA S.R.L.
Via Massimo D'Azeglio n. 4
65015 Montesilvano (Pe)
Partita IVA: 02435780685

Firmato digitalmente da:
Tozzo Francesco
Firmato il 31/01/2026 09:43
Seriale Certificato: 5362668
Valido dal 09/01/2026 al 09/01/2030

VISTI ED ANNOTAZIONI DEGLI ENT

ELABORATO PROGETTUA

PLANIMETRIA GENERALE ACCESSI



TAVOLA:	EG_P01				
SCALA:	1:100				
DATA:	GENNAIO 2026				
AGGIORNAMENTI:	-				
REVISIONI:	00	01	02	03	04

IL PROGETTISTA
(Ing. Antonino Prosperi)
Firmato digitalmente da
ANTONINO PROSPERI
Q = Ordine degli Ingegneri della Provincia di Pescara
T = Ingegnere
SerialNumber = TINIT-PRSNNN66L08F646F
C = IT
Data e ora della firma: 30/01/2026 11:29:25





Studio di Ingegneria e Servizi
Dott. Ing. Antonino Proserpio
65015 Montesilvano (PE) - Via Marinelli, 99 Tel/Fax: 085.4492733
e-mail: studioproserpio99@gmail.com Pec: antonino.proserpio@ingpec.eu

A TERMINI DI LEGGE SI RIVENDICA LA PROPRIETÀ DI QUESTO ELABORATO CON DIVIETO DI RIPRODURLO E RENDERSI COMunque NOTO A TERZI SENZA AUTORIZZAZIONE

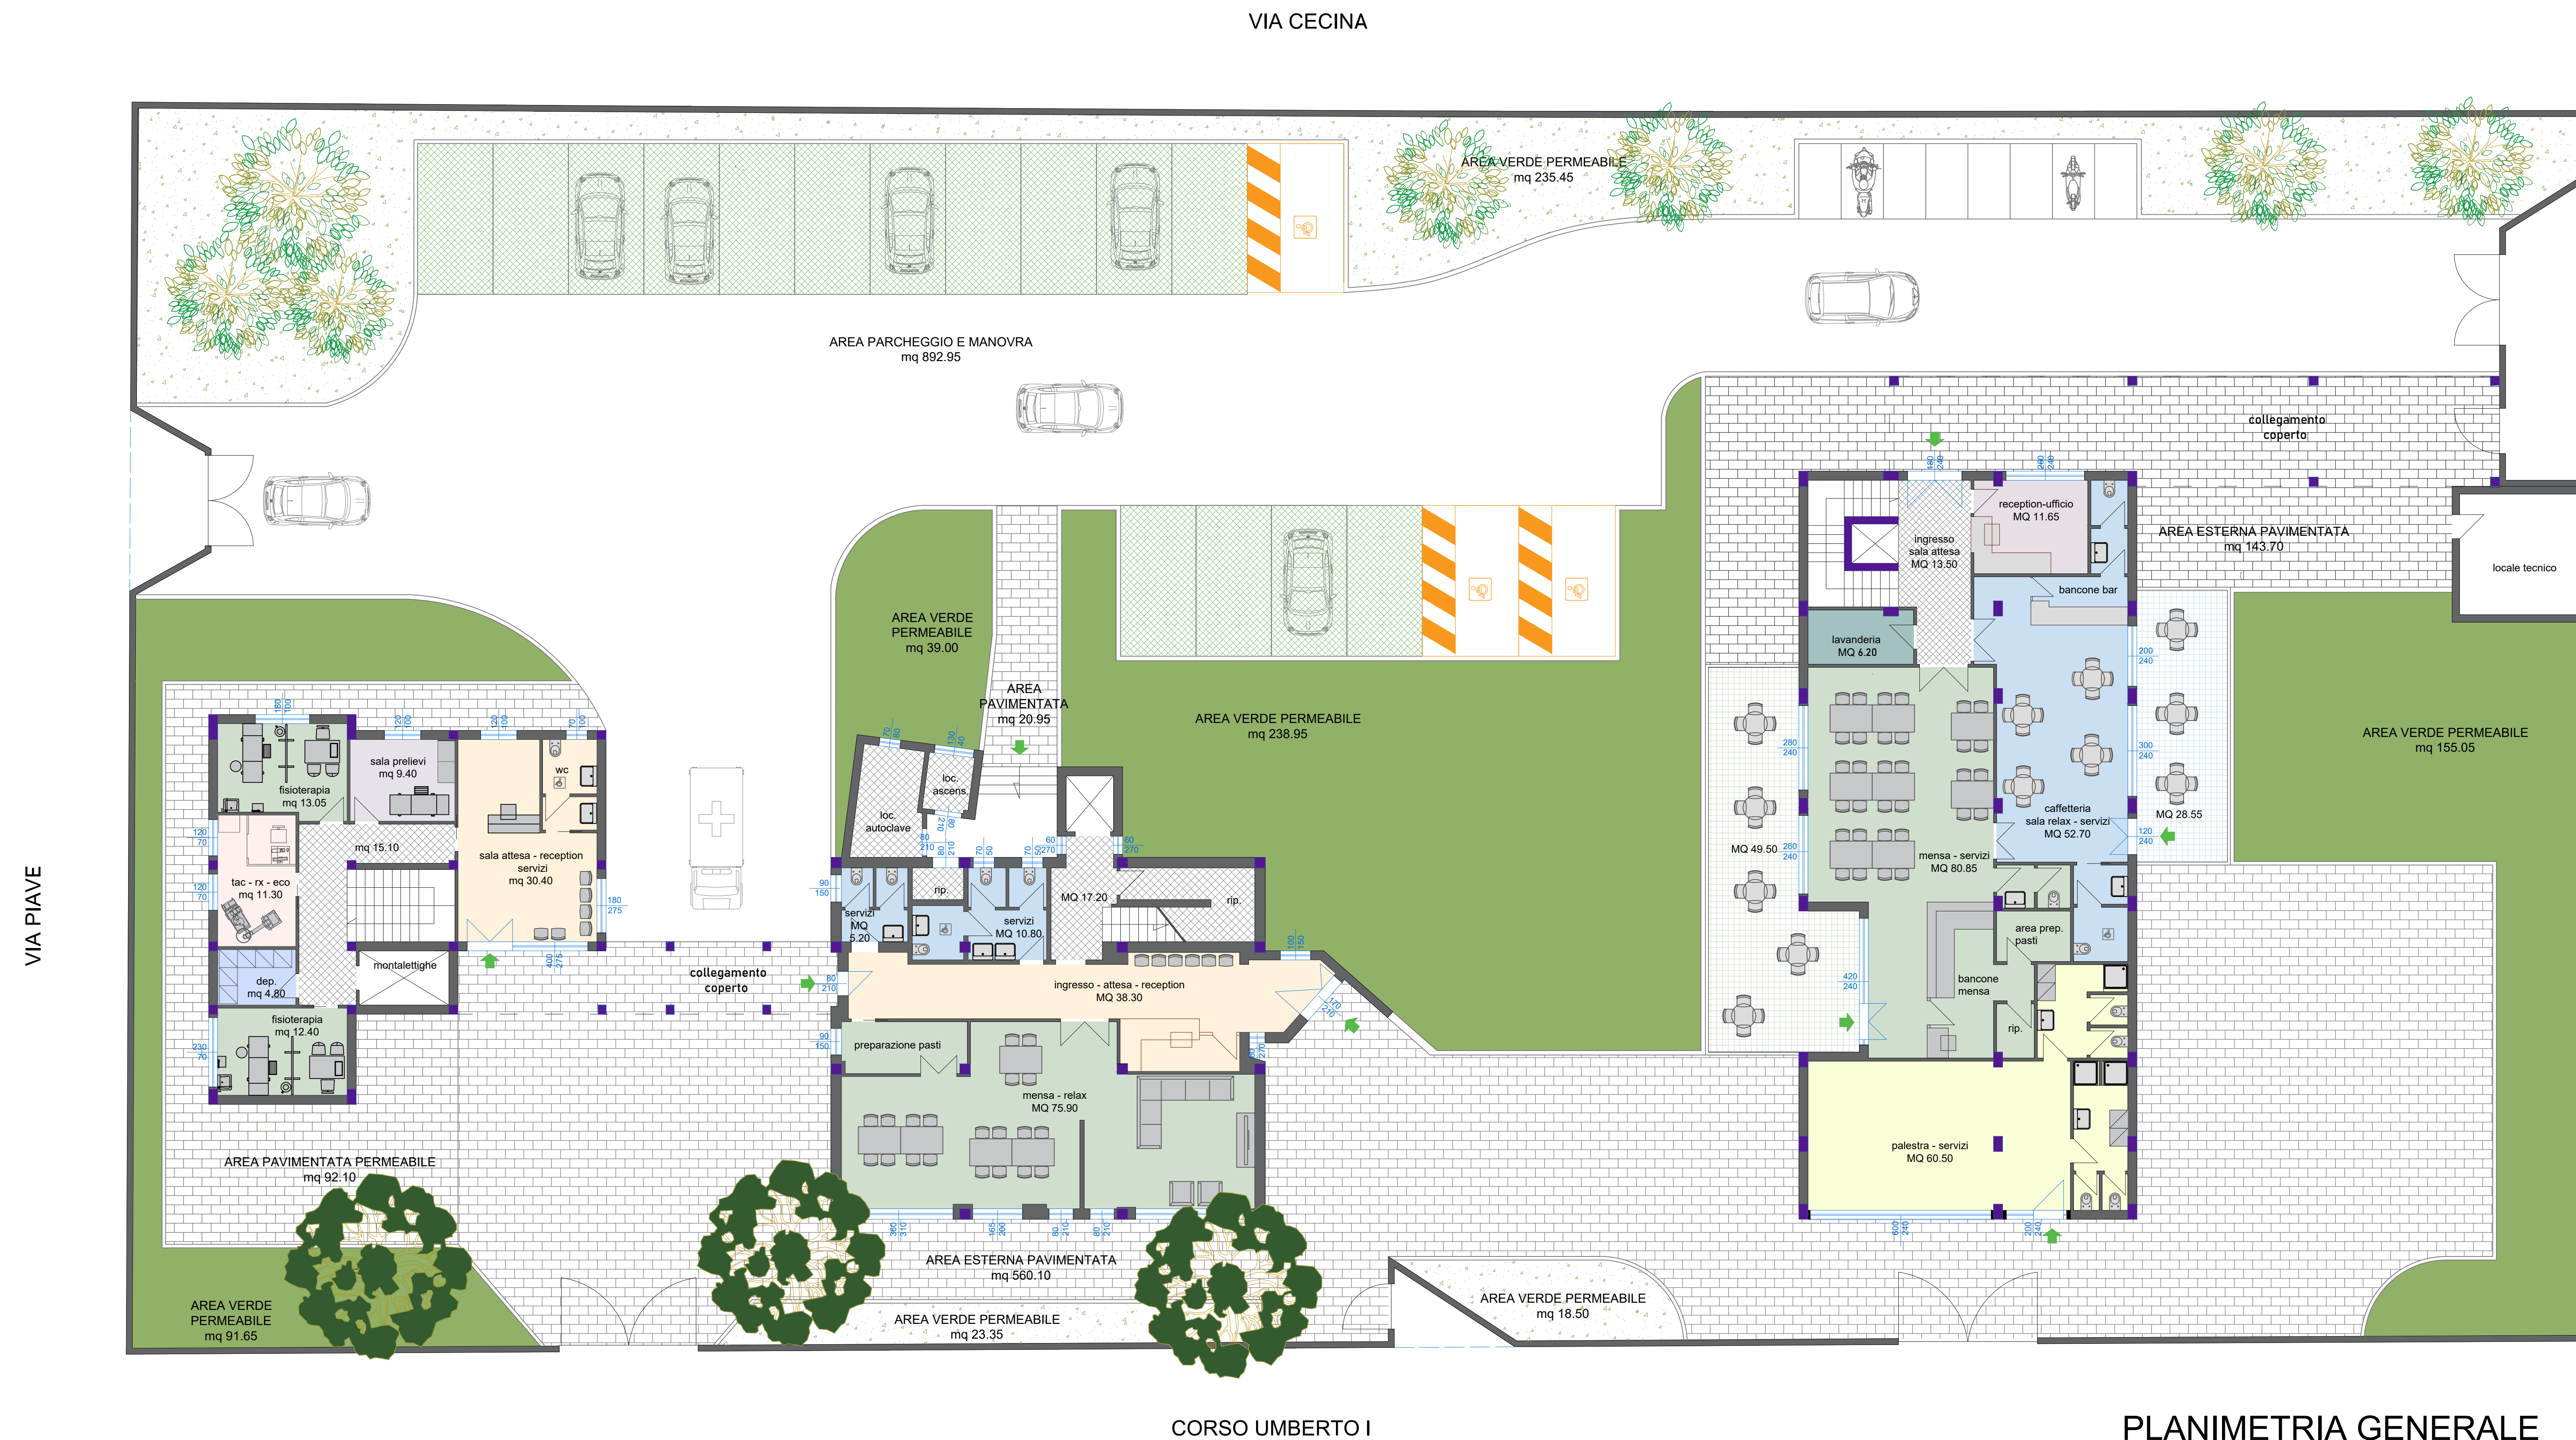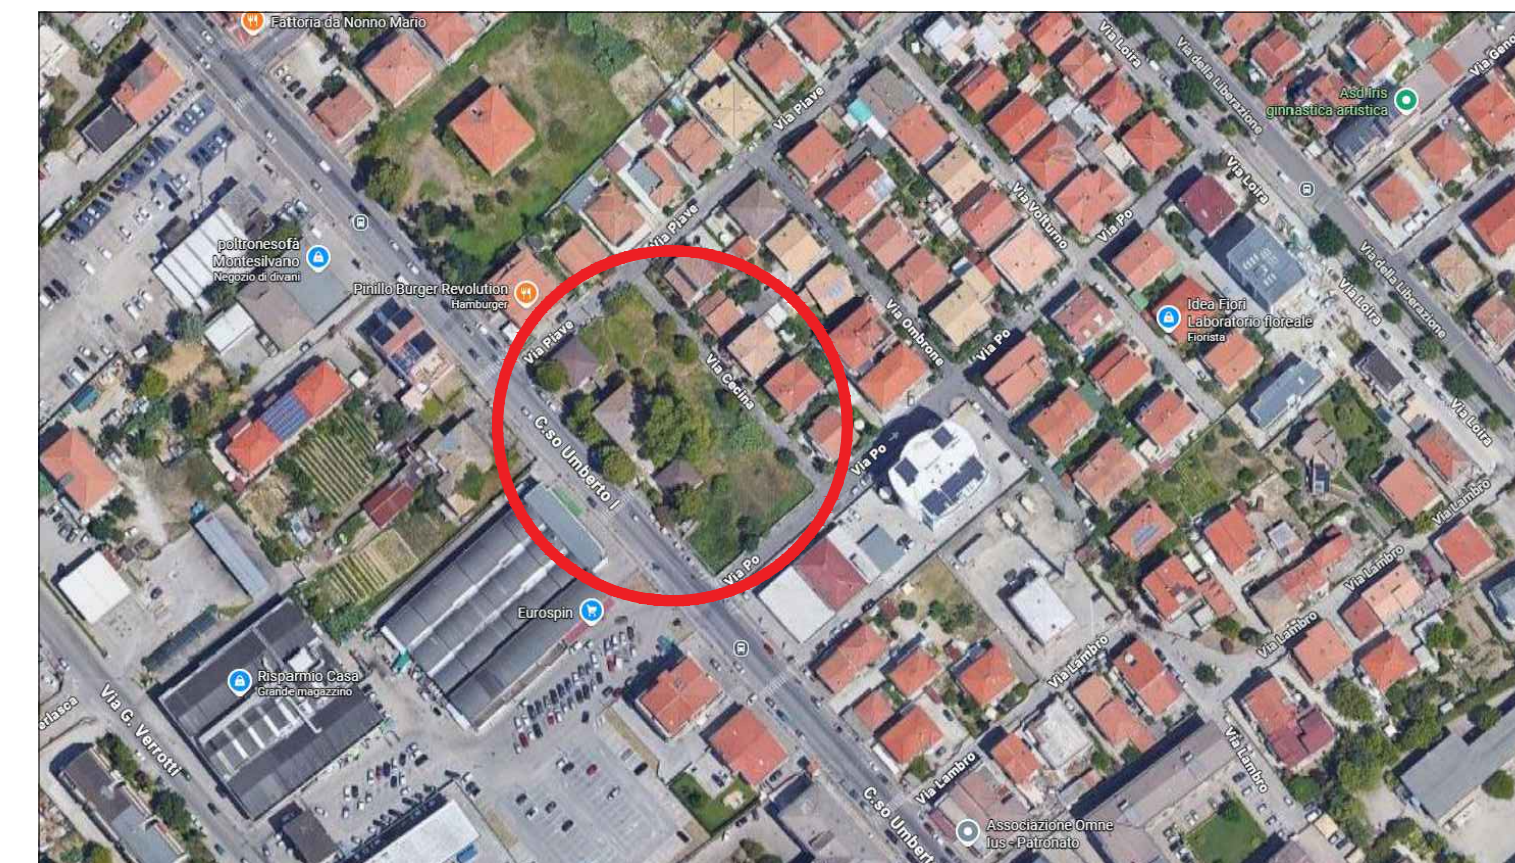

PLANIMETRIA GENERALE

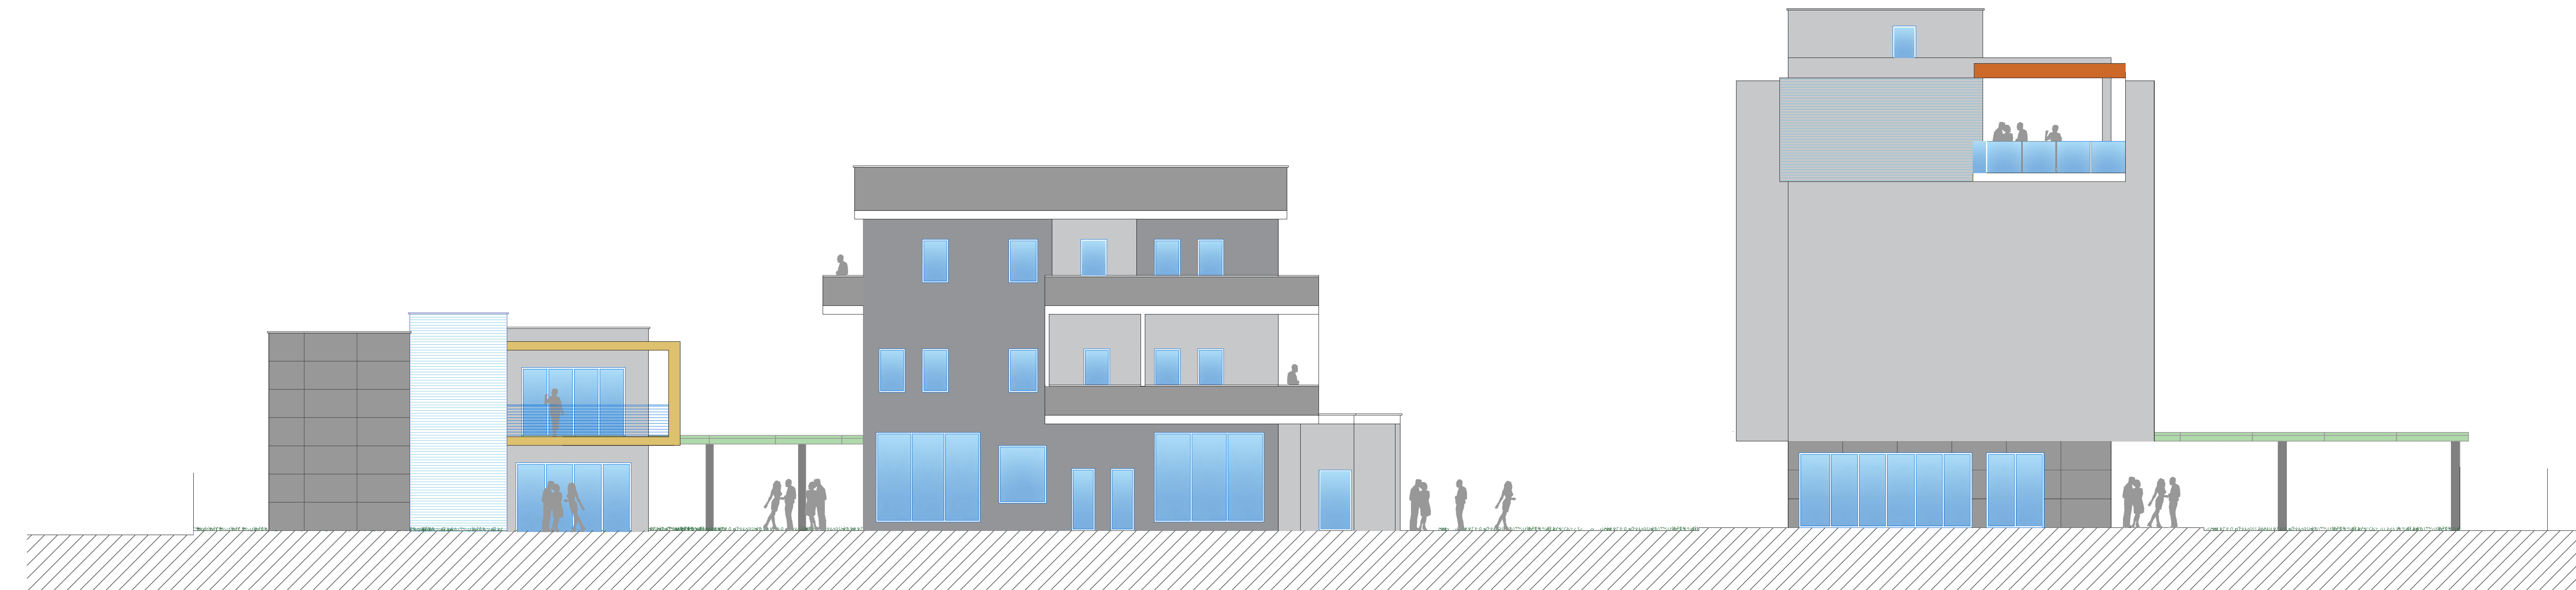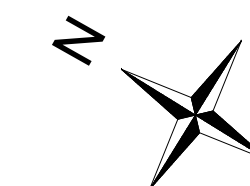

PROSPETTO CORSO UMBERTO