

COMUNE DI MONTESILVANO

Provincia di Pescara

PROGETTO
PROPOSTA DI PARTENARIATO PUBBLICO PRIVATO
AI SENSI E PER GLI EFFETTI DELL'ART. 175, COMMA 2, DEL DECRETO
LEGISLATIVO 31 MARZO 2023, N. 36 (CODICE DEI CONTRATTI PUBBLICI)
PER LA REALIZZAZIONE DI UN COMPLESSO POLIFUNZIONALE
IN CONCESSIONE PRESSO L'AREA EX VILLA FALINI,
COSTITUITO DA UNA RESIDENZA PER ANZIANI CON ANNESSO
POLIAMBULATORIO ED UNO STUDENTATO
SITO IN CORSO UMBERTO I N. 357 DEL COMUNE DI MONTESILVANO
DISTINTO AL NCEU AL FG. 27 PART. 535

IL PROPONENTE

DOMUS HARMONIA S.R.L.
Via Massimo D'Azeglio n. 4
65015 Montesilvano (Pe)
Partita IVA: 02435780685

Firmato digitalmente da:
Tozzo Francesco
Firmato il 31/01/2026 09:45
Seriale Certificato: 5362668
Valido dal 09/01/2026 al 09/01/2029
InfoCertare Qualified Electronic Signatures

ELABORATO PROGETTUALE

ARCHITETTONICO STATO DI PROGETTO
POLIAMBULATORIO



TAVOLA:	EG_P03
SCALA:	1:100
DATA:	GENNAIO 2026
AGGIORNAMENTI:	
REVISIONI:	00 01 02 03 04

IL PROGETTISTA
(Ing. Antonino Prosperi)


Firmato digitalmente da
ANTONINO PROSPERI
O = Ordine degli Ingegneri della Provincia di Pescara
T = Ingegnere
SerialNumber = TINIT-PRSNNG66L08F646F
Data e ora della firma: 30/01/2026 11:15:51

**Studio di Ingegneria e Servizi**
Dott. Ing. Antonino Prosperi
65015 Montesilvano (PE) - Via Marinelli, 99 Tel/Fax: 085.4492735
e-mail: studioprospersi99@gmail.com Pec: antonino.prospersi@ingpec.eu


A TERMINI DI LEGGE SI RIVENDICA LA PROPRIETA' DI QUESTO ELABORATO CON DIVIETO DI RIPRODURLO E RENDERLO COMUNQUE NOTO A TERZI SENZA AUTORIZZAZIONE

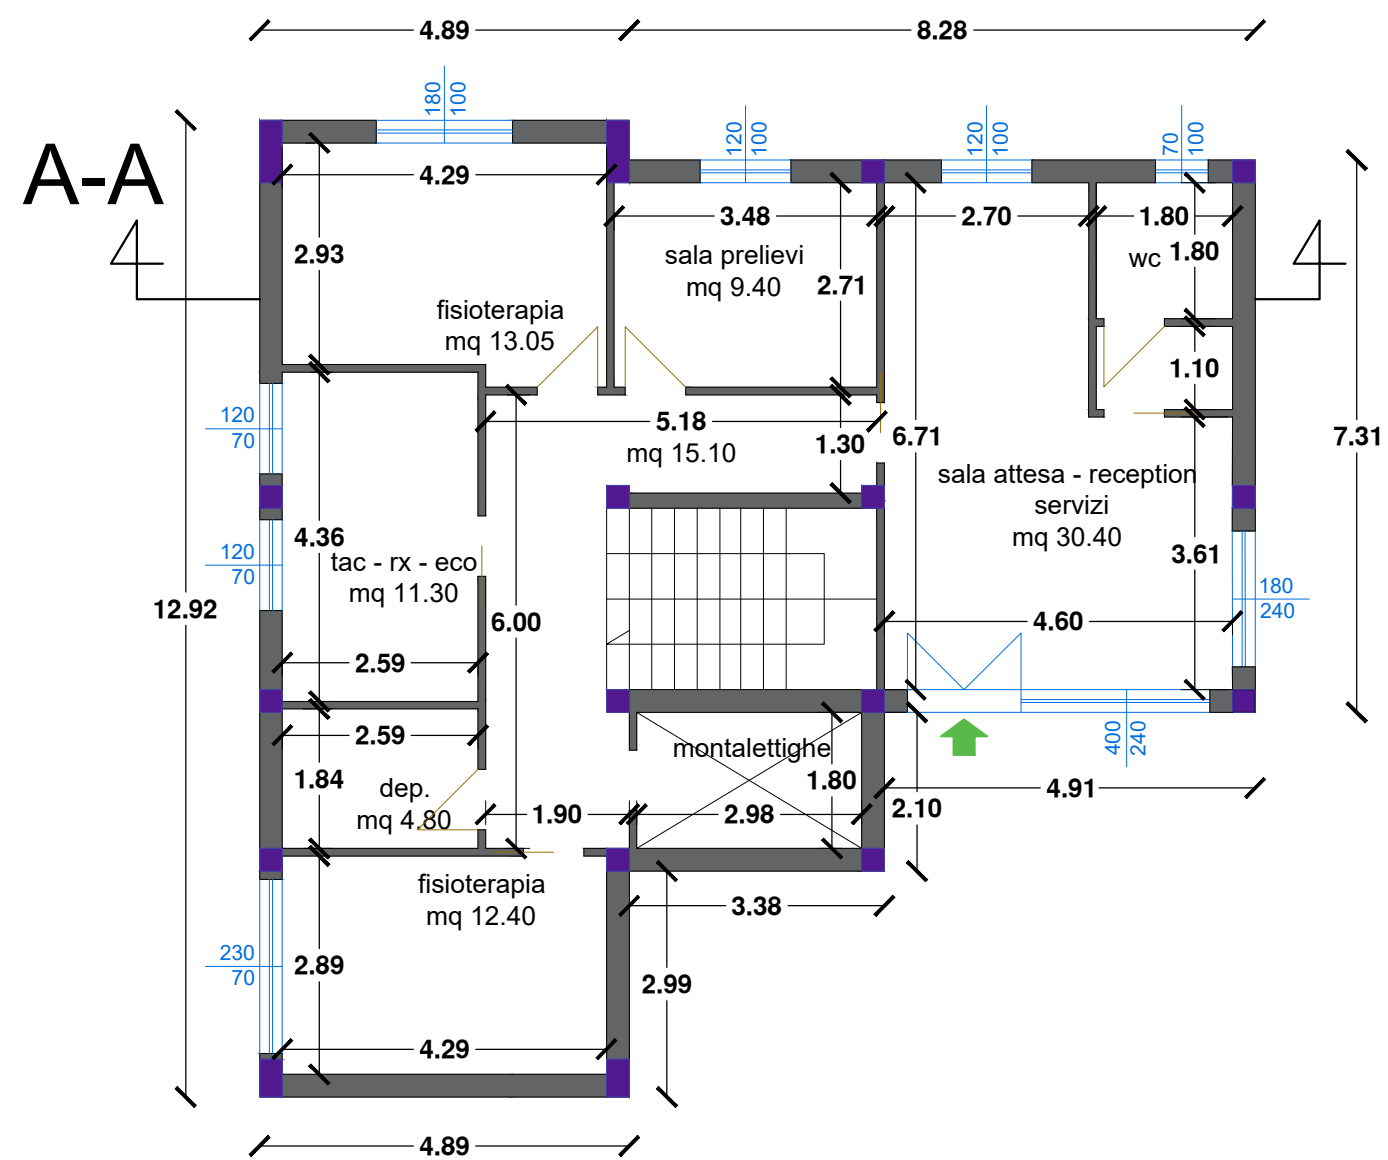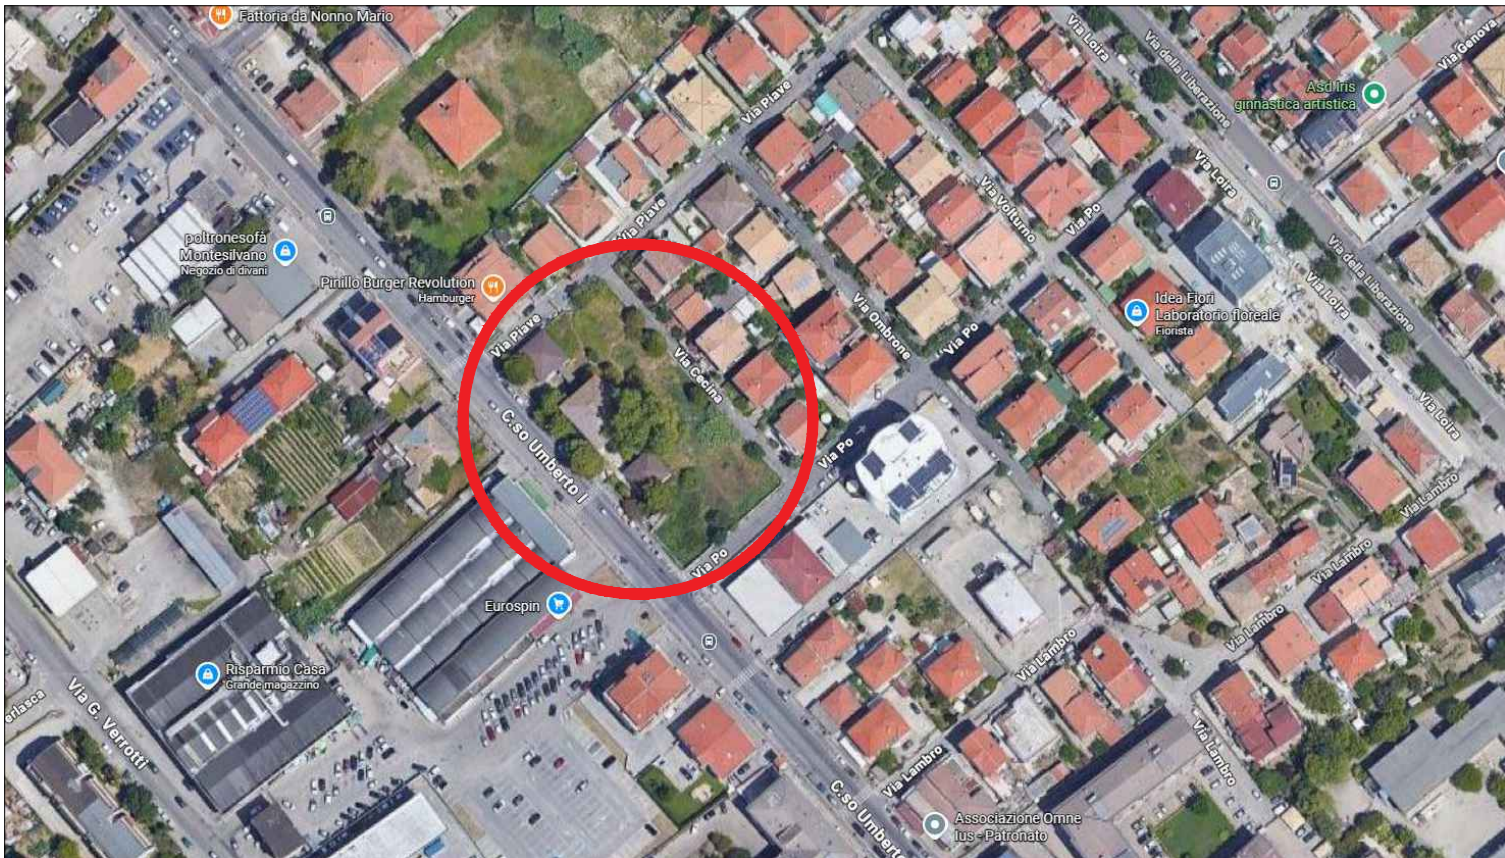

PIANO TERRA _H. 3.00 ML

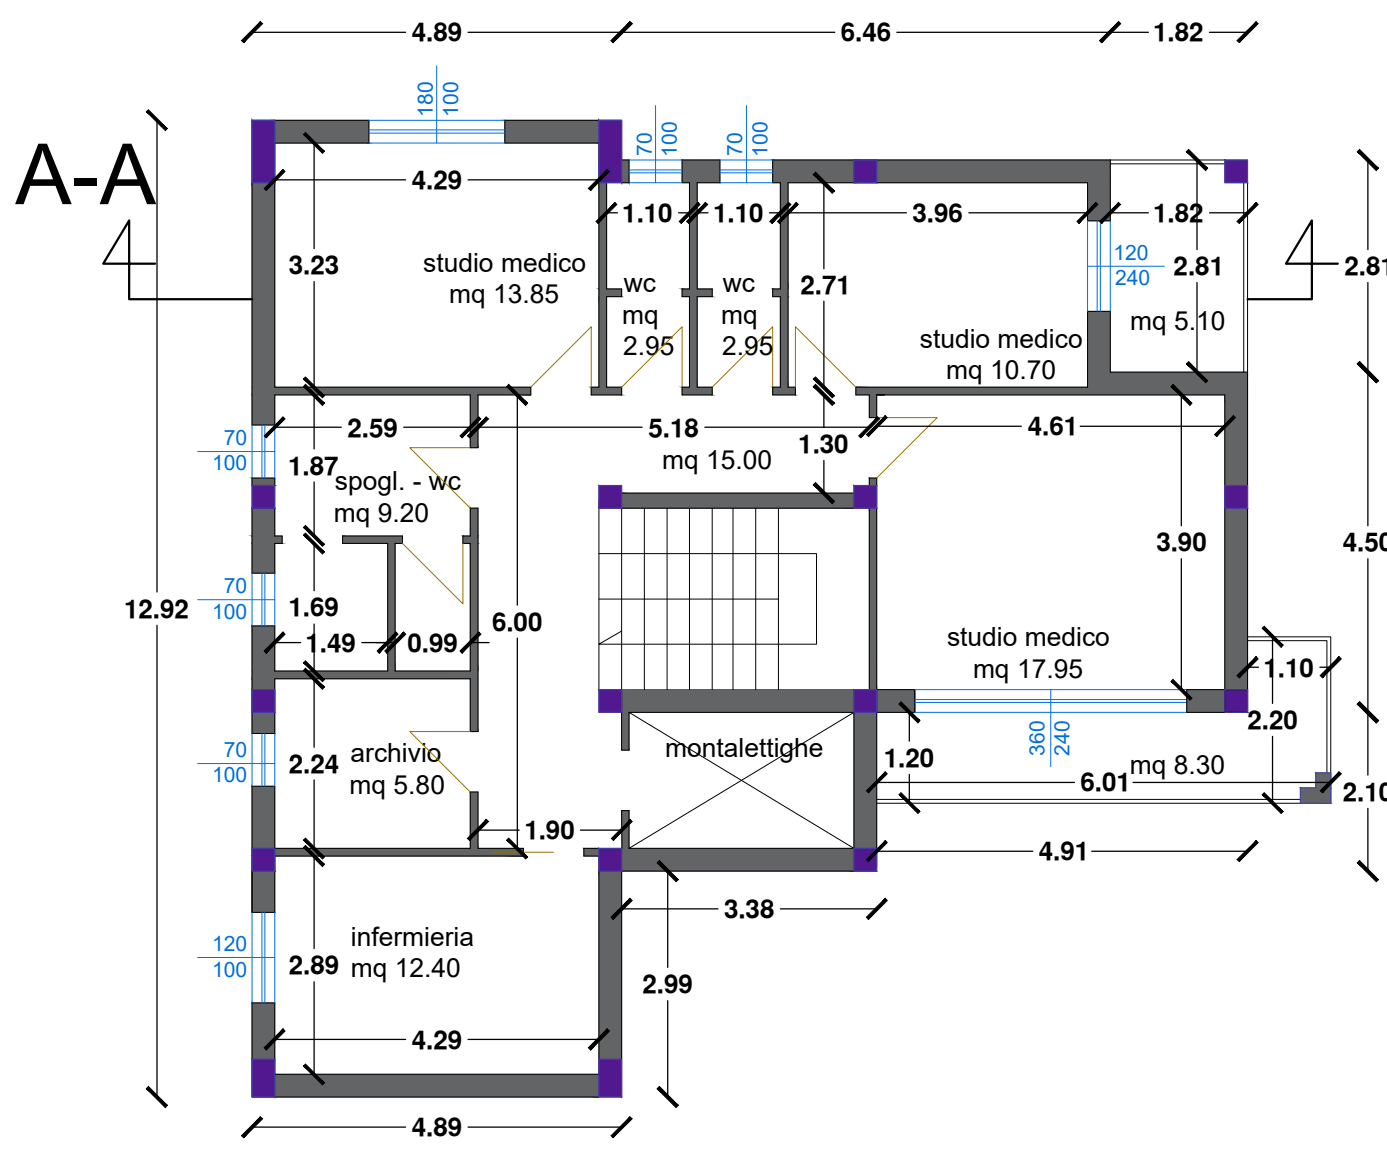


PIANO PRIMO _H. 3.00 ML

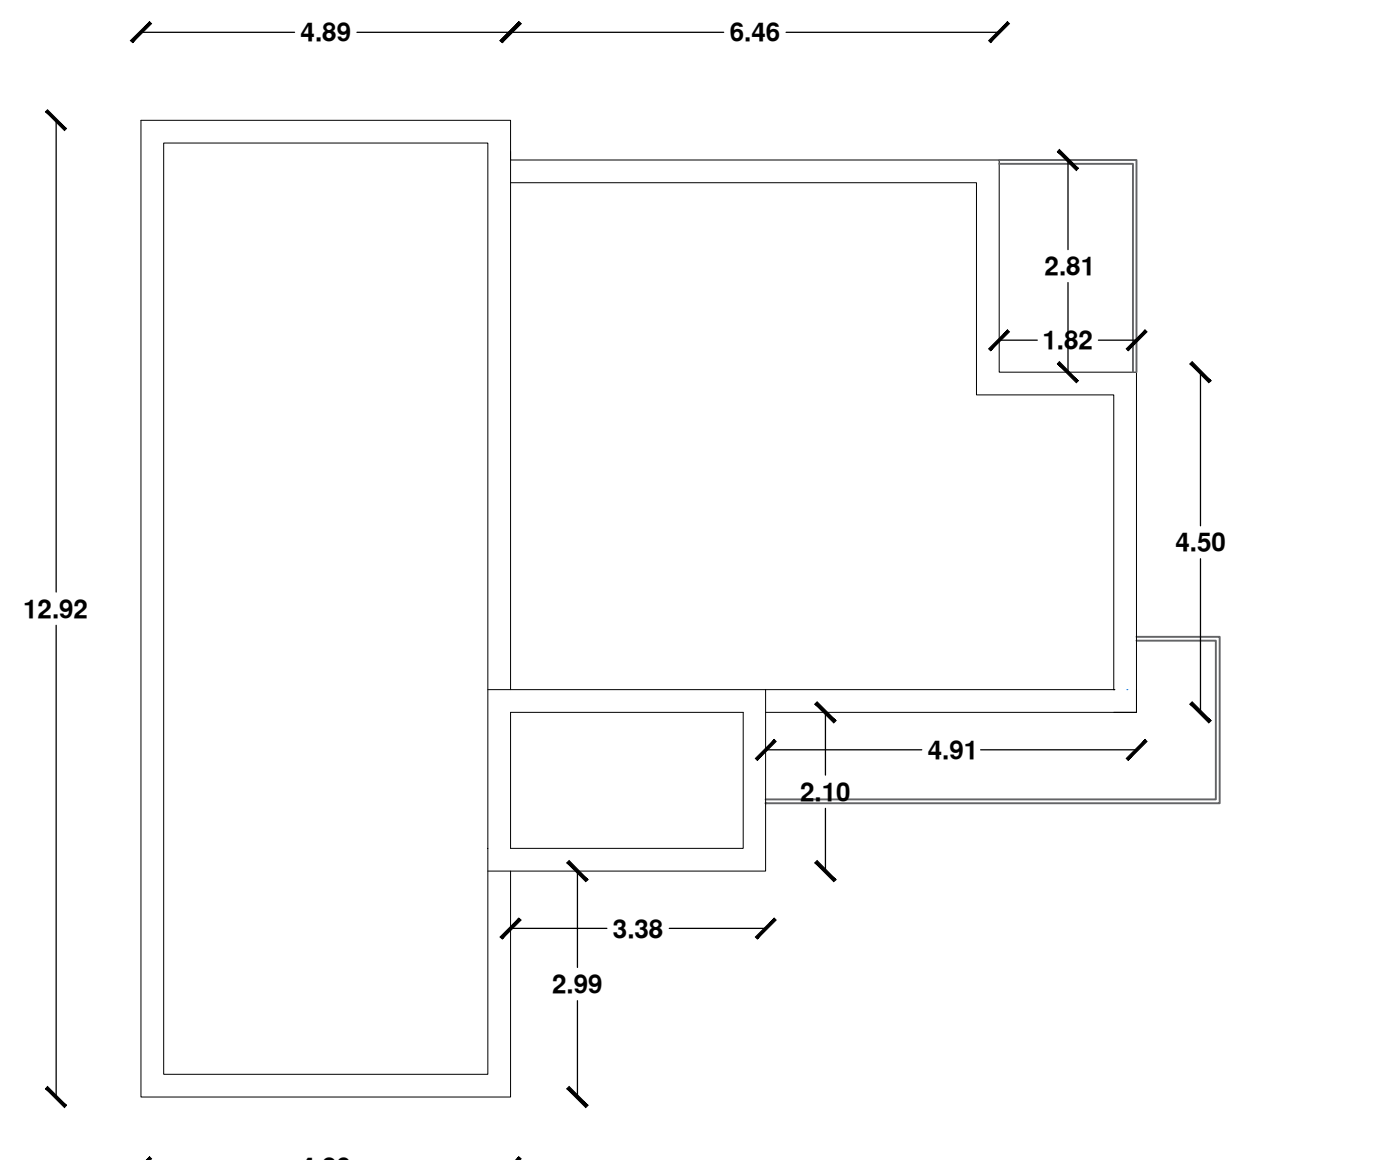

COPERTURA




PIANO TERRA _H. 3.00 ML

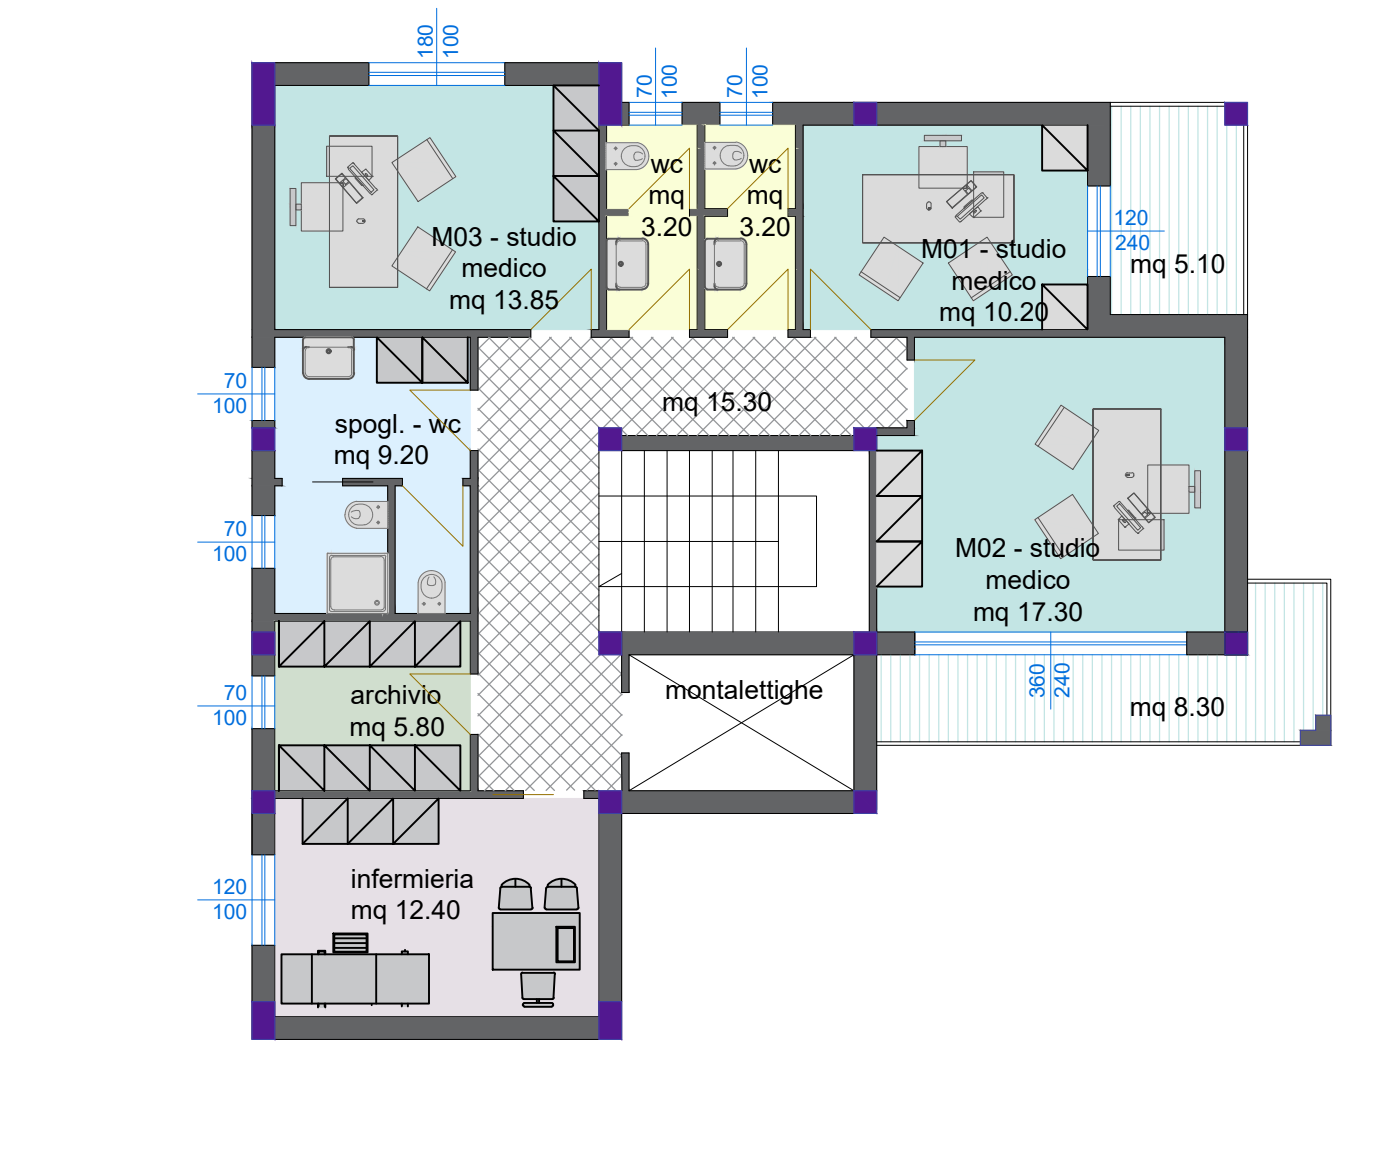


PIANO PRIMO _H. 3.00 ML




SEZIONE A-A'

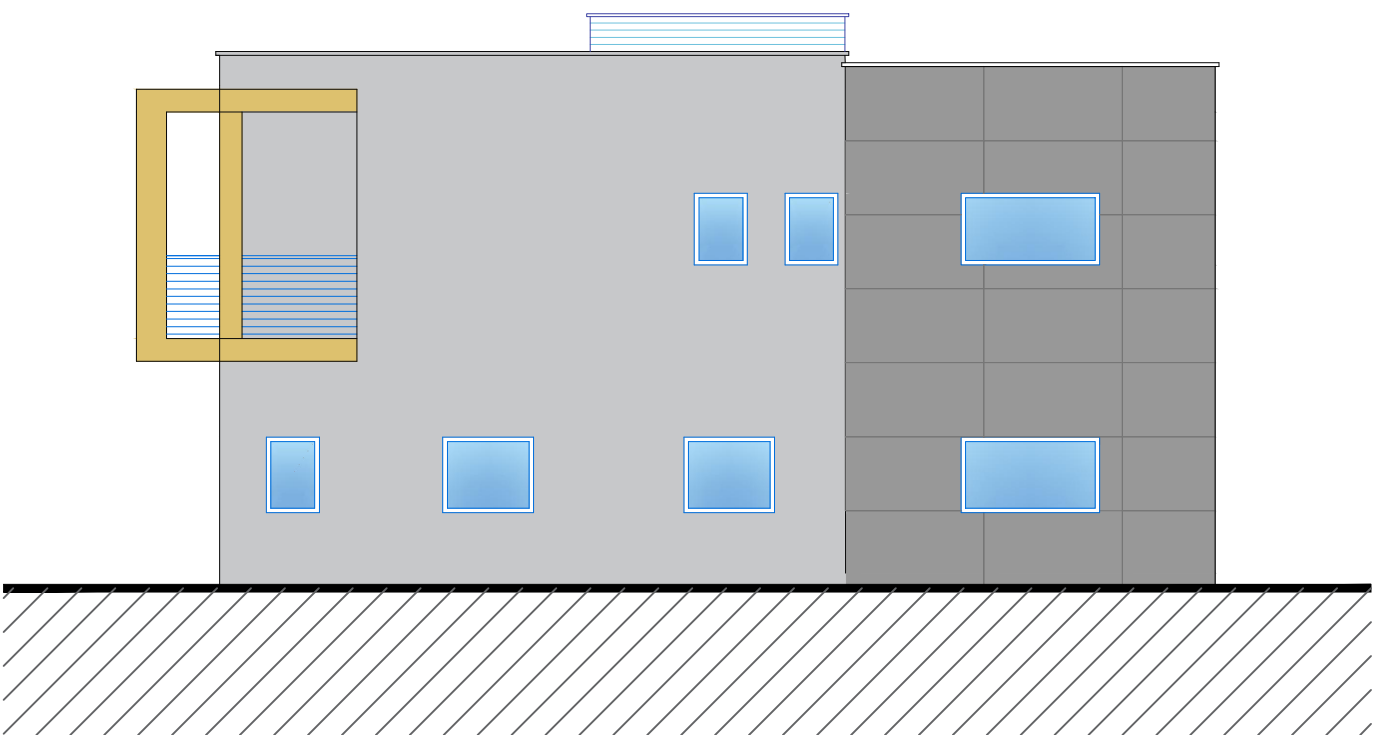


PROSPETTO VIA CECINA

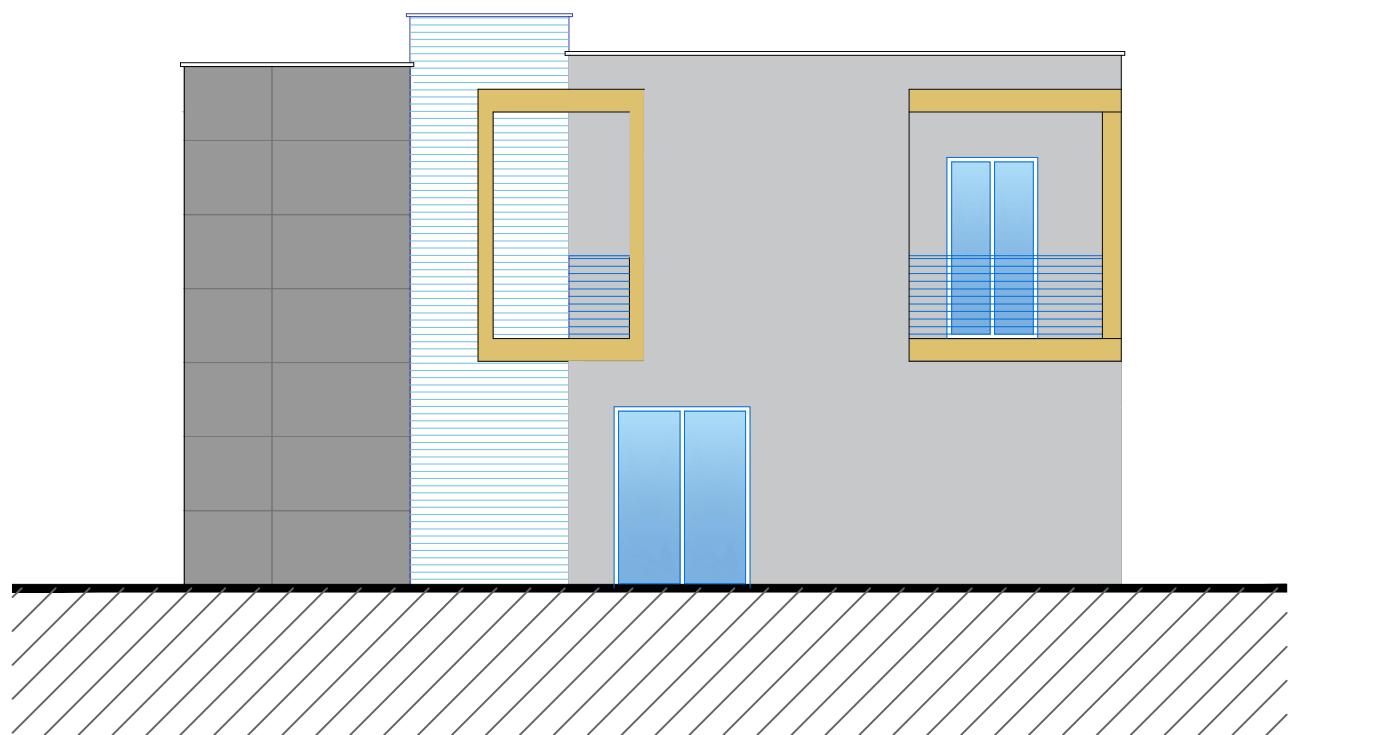

PROSPETTO VIA PO'

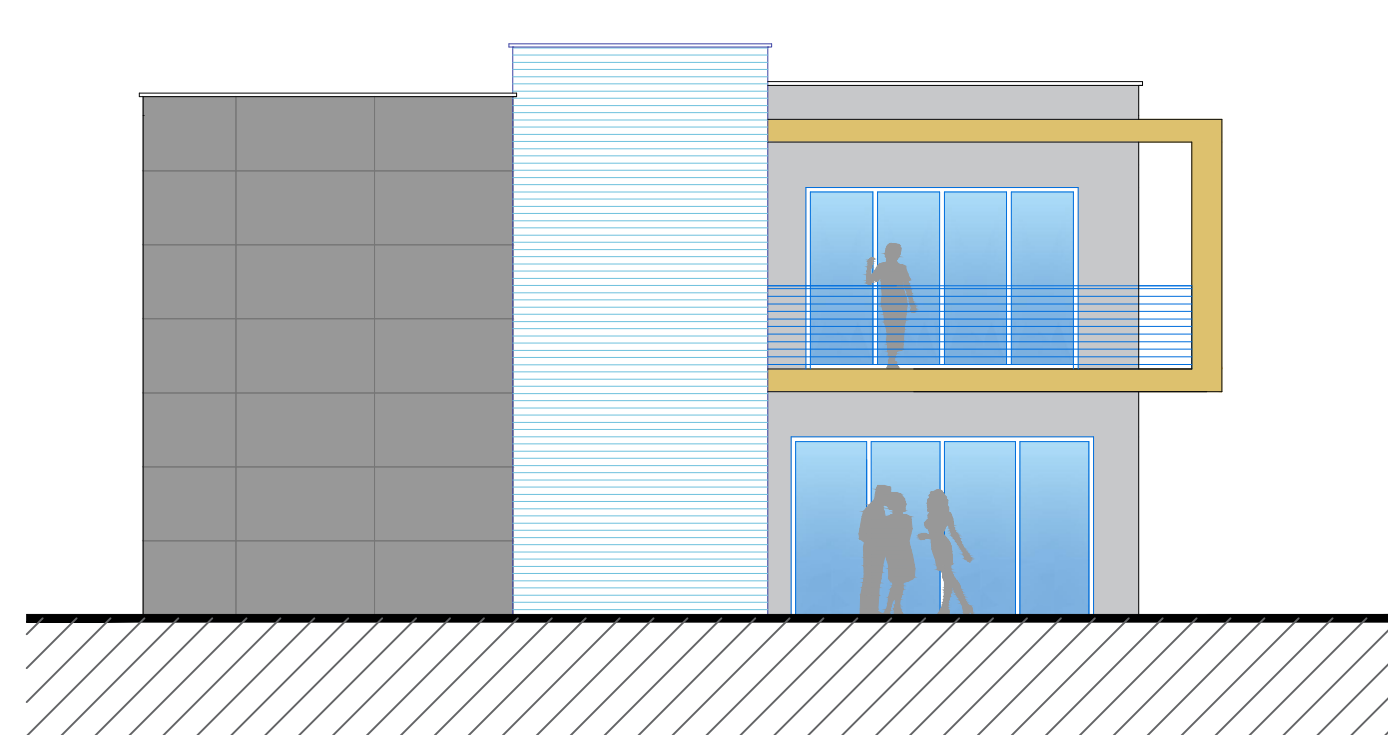

PROSPETTO CORSO UMBERTO

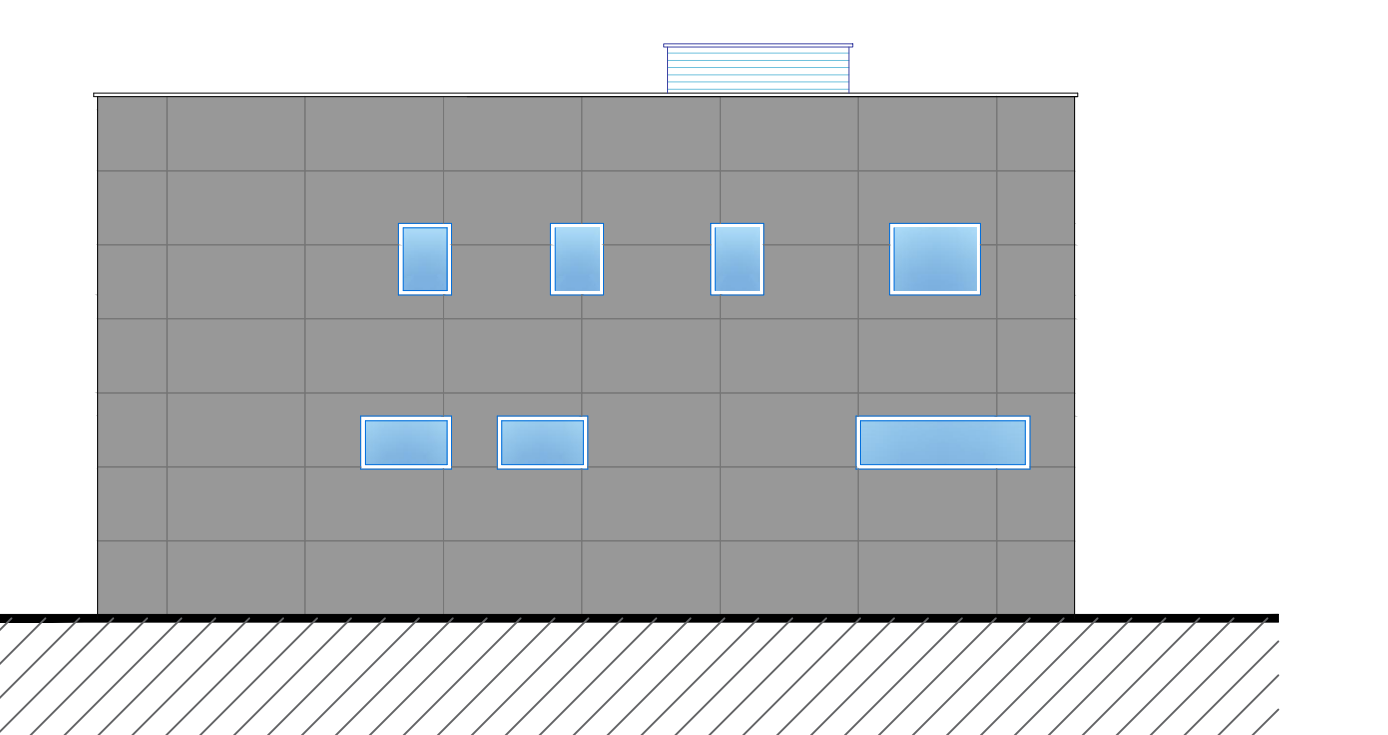

PROSPETTO VIA PIAVE